


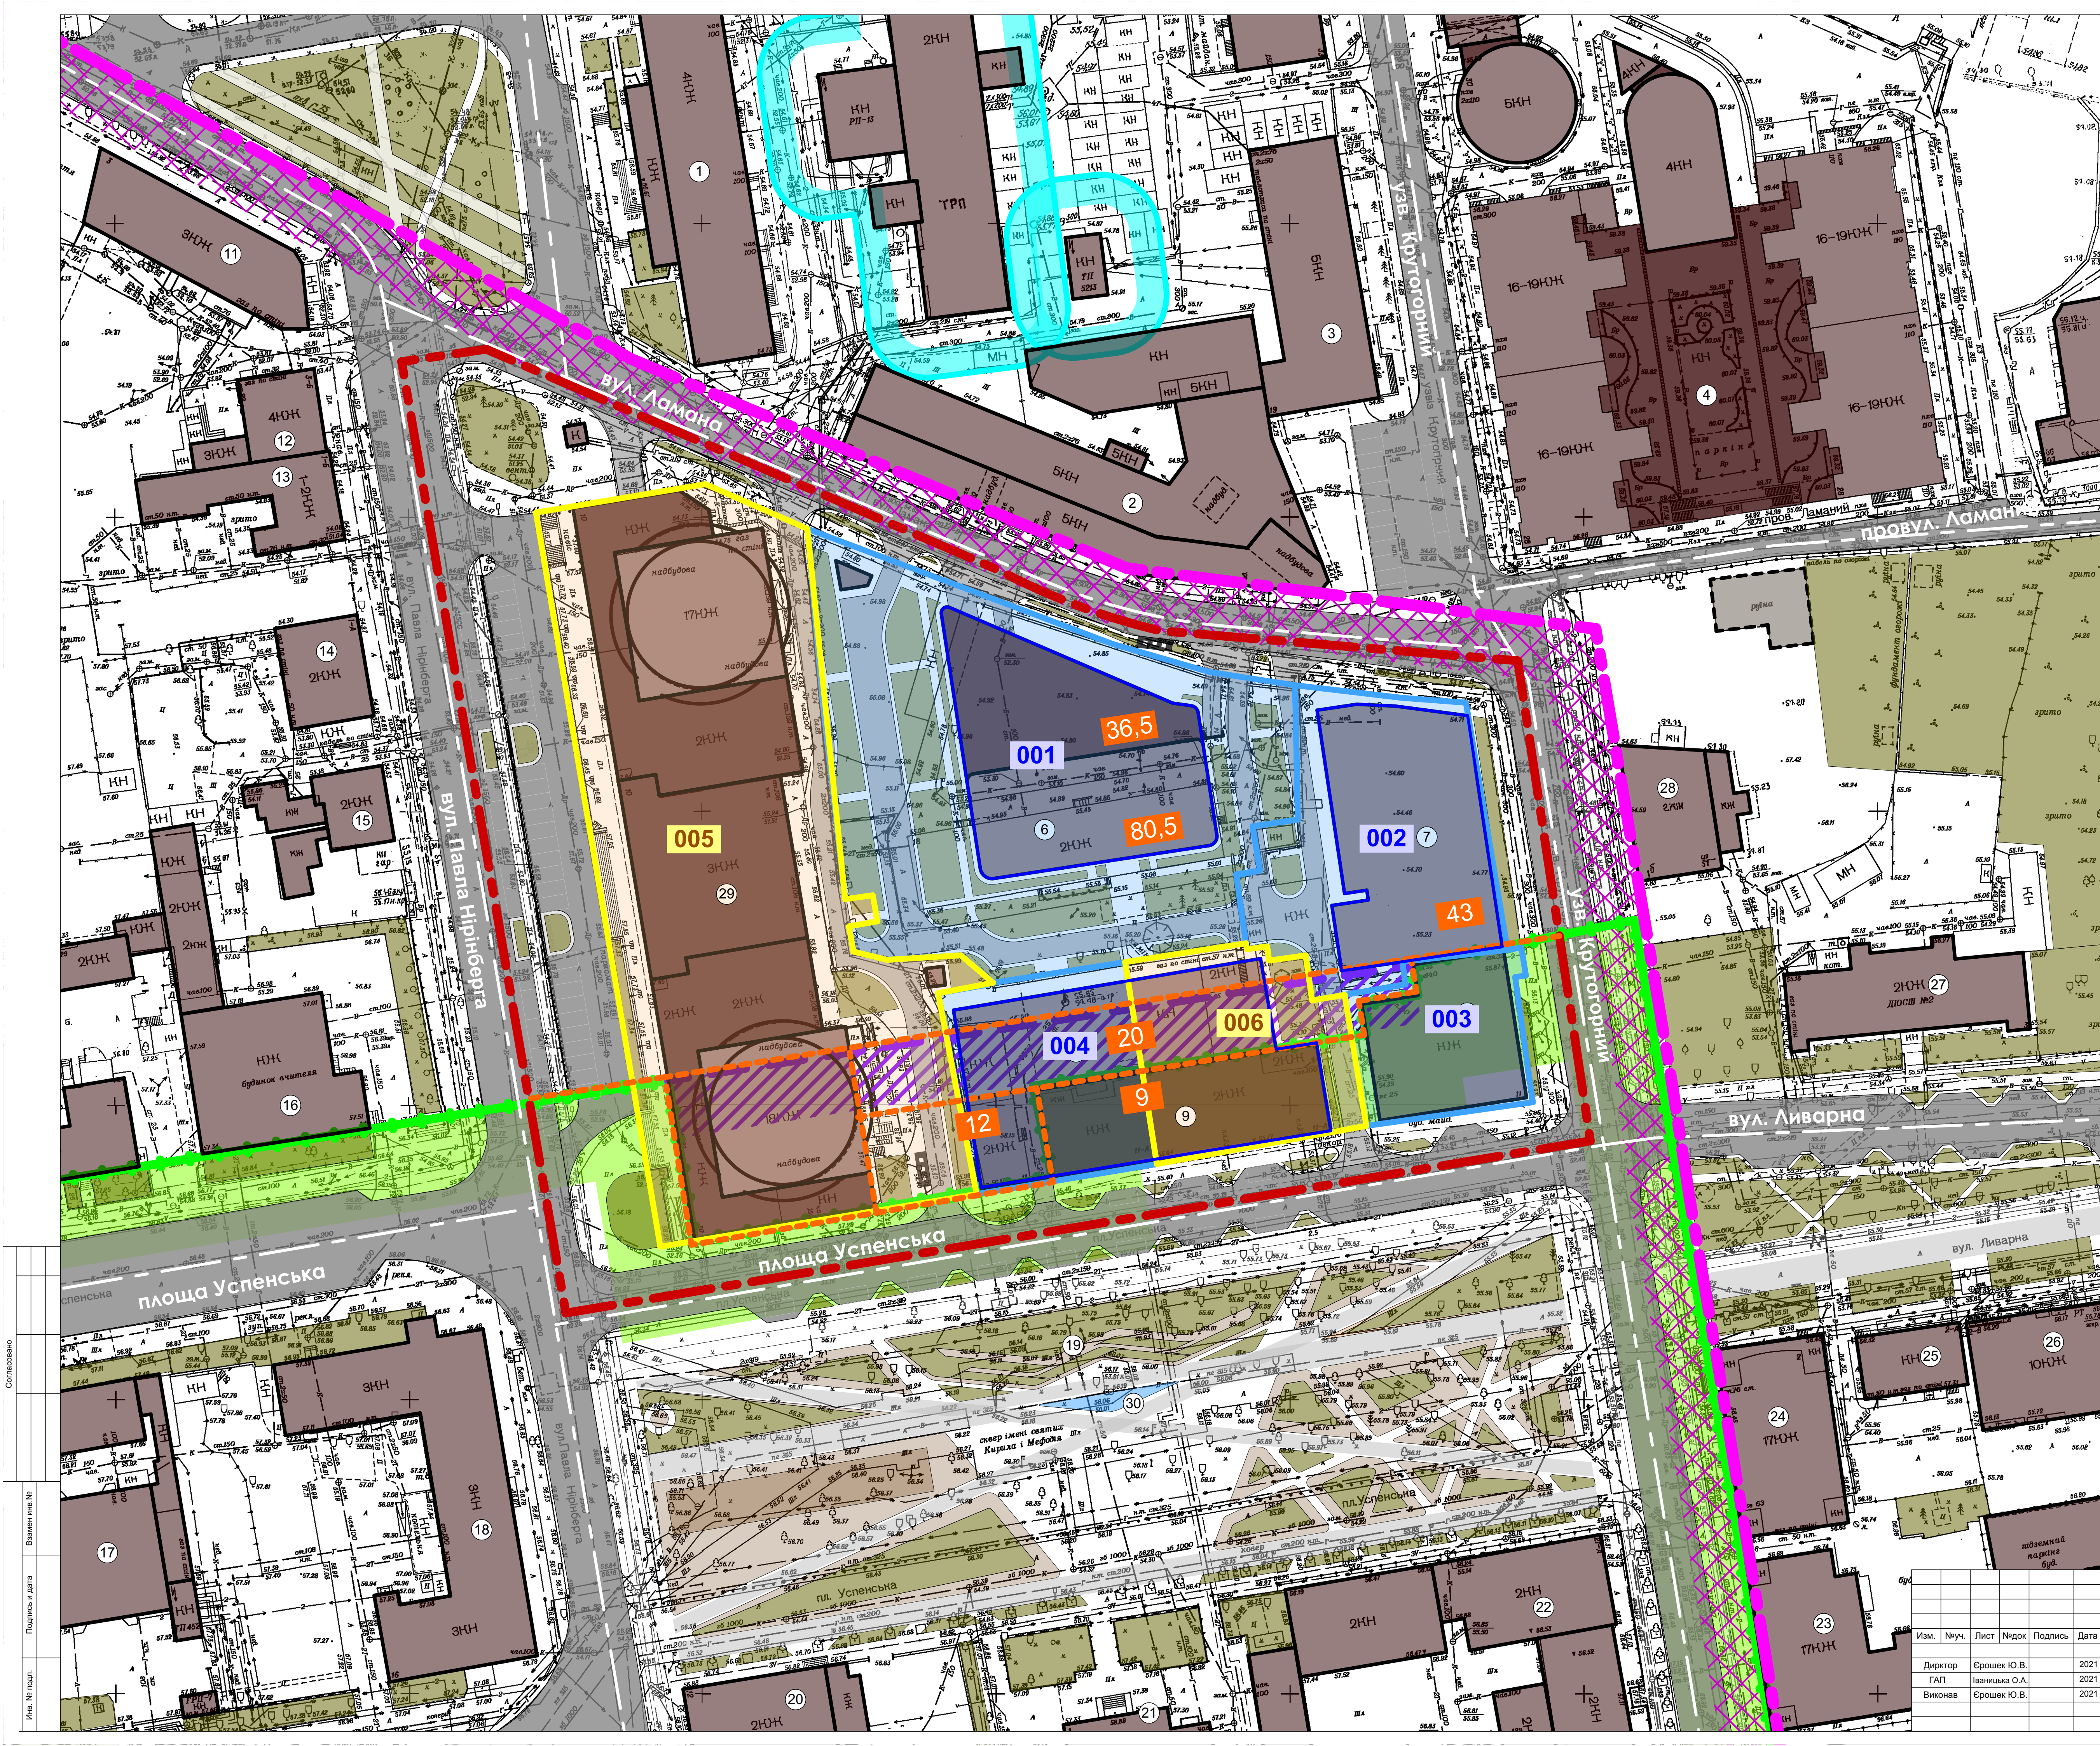

| Експлікація |                                                                                                   |             |
|-------------|---------------------------------------------------------------------------------------------------|-------------|
| №           | Найменування                                                                                      | Примітки    |
| 1           | Дніпровський центр первинної медико-санітарної допомоги № 4 Амбулаторія № 1-2                     |             |
| 2           | Офісна будівля ТОВ «Енерготехпром»                                                                |             |
| 3           | Офісна будівля «ДКО-Експрес»                                                                      |             |
| 4           | Житловий комплекс «ДУЕТ»                                                                          |             |
| 5           | Відсутній                                                                                         |             |
| 6           | Багатоквартирний житловий будинок з збудованими приміщеннями громадського призначення і паркінгом | проектован. |
| 7           | БФЖ з апартament-готелем, та паркінгом                                                            | проектован. |
| 8           | ТДК "Успенський"                                                                                  |             |
| 9           | Адміністративно-житловий комплекс                                                                 | проектован. |
| 10          | Адміністративно-житловий комплекс                                                                 | проектован. |
| 11          | Житловий будинок з громад.приміщ. в 1-му пов. (Бар "Exit Bar")                                    |             |
| 12          | Житловий будинок з громад.приміщ. в 1-му пов. (Дитячий центр)                                     |             |
| 13          | Житловий будинок                                                                                  |             |
| 14          | Житловий будинок                                                                                  |             |
| 15          | Житловий будинок                                                                                  |             |
| 16          | Будинок Вчителя Управління Освіти та Науки                                                        |             |
| 17          | Реконструкція Свято-Успенського собору                                                            |             |
| 18          | Художній корпус обласного театральнo-художнього коледжу                                           |             |
| 19          | Сквер ім. Святих Кирила і Мефодія                                                                 |             |
| 20          | Магазин "Фортє блос"                                                                              |             |
| 21          | Навчально-виховний комплекс - ліцей № 100                                                         |             |
| 22          | Колишній будинок Земської управи                                                                  |             |
| 23          | Житловий будинок                                                                                  |             |
| 24          | Житловий комплекс «Дім на Ливарній»                                                               |             |
| 25          | Житловий будинок                                                                                  |             |
| 26          | Житловий будинок                                                                                  |             |
| 27          | Центр позашкільної роботи № 2                                                                     |             |
| 28          | Руїна                                                                                             |             |
| 29          | Адміністративно-житловий комплекс «Дніпровський»                                                  |             |
| 30          |                                                                                                   |             |

- Умовні позначення:
- Територія проектування
  - Будівлі та споруди (існуючі)
  - Будівлі та споруди (проектовані)
  - Багатоповерхова / стиполатна частина
  - Озеленена територія
  - Існуючі межі санітарно-захисних зон
  - Охоронна зона пам'ятки архітектури
  - Зона регулювання забудови
  - Межі історичних ареалів
  - Паркувальні місця для власного автотранспорту
  - Межі висотних обмежень для нової забудови або реконструкції
  - Висота зазначена в метрах від рівня земної поверхні до рівня вінцевого карнизу або парапету
  - Дані державного земельного кадастру
  - Орієнтовно сформована ділянка

| Перелік земельних ділянок |                        |                      |           |
|---------------------------|------------------------|----------------------|-----------|
| №                         | Кадастровий номер      | Тип власності        | Площа, Га |
| 001                       | 1210100000:03:335:0024 | Комунальна власність | 0.4362    |
| 002                       | 1210100000:03:335:0022 | Приватна власність   | 0.1684    |
| 003                       | 1210100000:03:335:0023 | Комунальна власність | 0.0730    |
| 004                       | 1210100000:03:335:0019 | Приватна власність   | 0.1000    |
| 005                       | Без номеру             |                      | 0.5893    |
| 006                       | Без номеру             |                      | 0.1150    |

|   |                                                        |      |        |
|---|--------------------------------------------------------|------|--------|
| Замовник: Департамент по роботі з активами Дніпровської міської ради                                                                         |                                                        |      |        |
| Детальний план території кварталу, обмеженого вулицями:<br>Ламаною, Павла Нірінберга, узв. Крутигорним та пл. Успенською<br>(Соборний район) |                                                        |      |        |
|   | Стадія                                                 | Лист | Листів |
|   | ДПТ                                                    | 4    |        |
|   | Схема<br>проектованих планувальних обмежень<br>М 1:500 |      |        |
|   | ФОП Єрошек Ю. В.<br>м.Дніпро                           |      |        |