


Експлікація		
№	Найменування	Примітки
1	Бізнес-центр "Фабрика"	
2	Ресторан "Пастораль"	
3	Адміністративна будівля	
4	Відсутній	
5	Малоповерховий житловий будинок	
6	Адміністративна будівля	
7	Адміністративна будівля	
8	Адміністративна будівля	
9	Адміністративна будівля	
10	Житловий будинок	
11	Житловий будинок	
12	Житловий будинок	
13	Житловий будинок	
14	Адміністративна будівля	
15	Підземний гараж для власного автотранспорту	
16	БФК Магдебурзького права, 6	
17	Трансформаторна підстанція 5193 підземна	
18	Відсутній	
19	Адміністративна будівля	
20	Трансформаторна підстанція 243	
21	Трансформаторна підстанція 5233	
22	Малоповерховий будинок	
23	Відсутній	

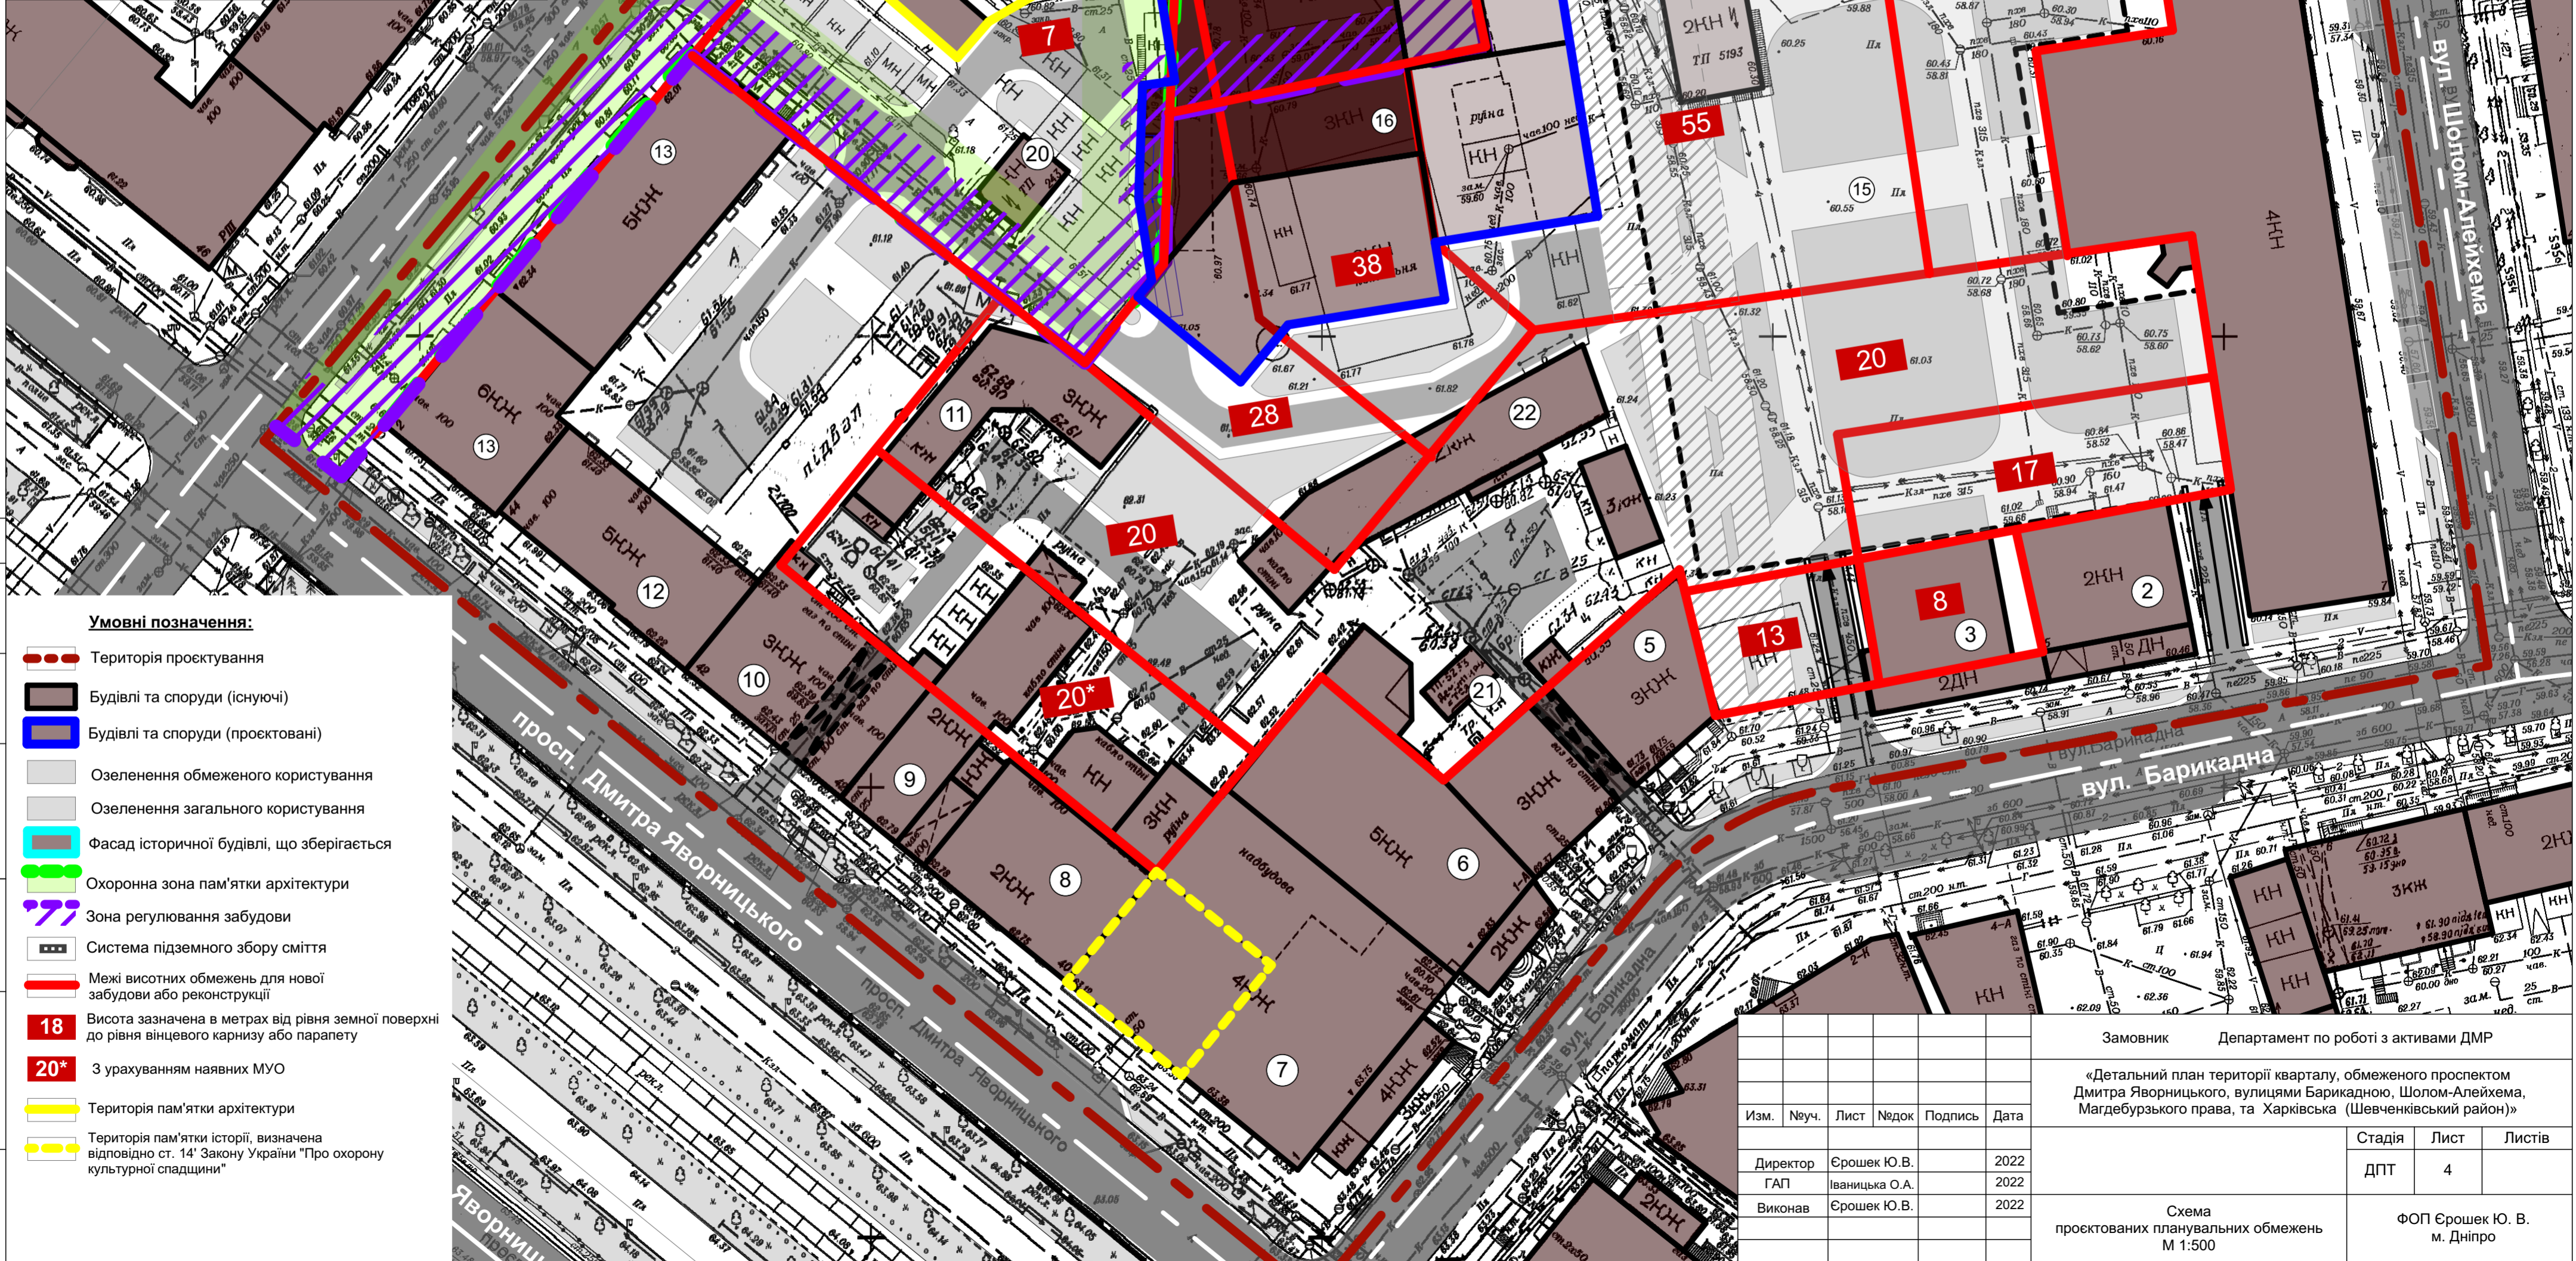

Умовні позначення:

- Територія проєктування
- Будівлі та споруди (існуючі)
- Будівлі та споруди (проєктовані)
- Озеленення обмеженого користування
- Озеленення загального користування
- Фасад історичної будівлі, що зберігається
- Охоронна зона пам'ятки архітектури
- Зона регулювання забудови
- Система підземного збору сміття
- Межі висотних обмежень для нової забудови або реконструкції
- 18** Висота зазначена в метрах від рівня земної поверхні до рівня вінцевого карнизу або парапету
- 20*** З урахуванням наявних МУО
- Територія пам'ятки архітектури
- Територія пам'ятки історії, визначена відповідно ст. 14 Закону України "Про охорону культурної спадщини"

Замовник Департамент по роботі з активами ДМР

«Детальний план території кварталу, обмеженого проспектом Дмитра Яворницького, вулицями Барикадна, Шолом-Алейхема, Магдебурзького права, та Харківська (Шевченківський район)»

Ізм.	Науч.	Лист	Недок	Подпись	Дата	Стадія	Лист	Листів
	Директор	Срошек Ю.В.			2022	ДПТ	4	
	ГАП	Іваніцька О.А.			2022			
	Виконав	Срошек Ю.В.			2022			
Схема проєктованих планувальних обмежень М 1:500						ФОП Єрошек Ю. В. м. Дніпро		