


Експлікація		
№	Найменування	Примітки
1	Бізнес-центр "Фабрика"	
2	Ресторан "Пастораль"	
3	Адміністративна будівля	
4	Відсутній	
5	Малоповерховий житловий будинок	
6	Адміністративна будівля	
7	Адміністративна будівля	
8	Адміністративна будівля	
9	Адміністративна будівля	
10	Житловий будинок	
11	Житловий будинок	
12	Житловий будинок	
13	Житловий будинок	
14	Адміністративна будівля	
15	Підземний гараж для власного автотранспорту	
16	БФК Магдебурзького права, 6	
17	Трансформаторна підстанція 5193 підземна	
18	Відсутній	
19	Адміністративна будівля	
20	Трансформаторна підстанція 243	
21	Трансформаторна підстанція 5233	
22	Малоповерховий будинок	
23	Відсутній	

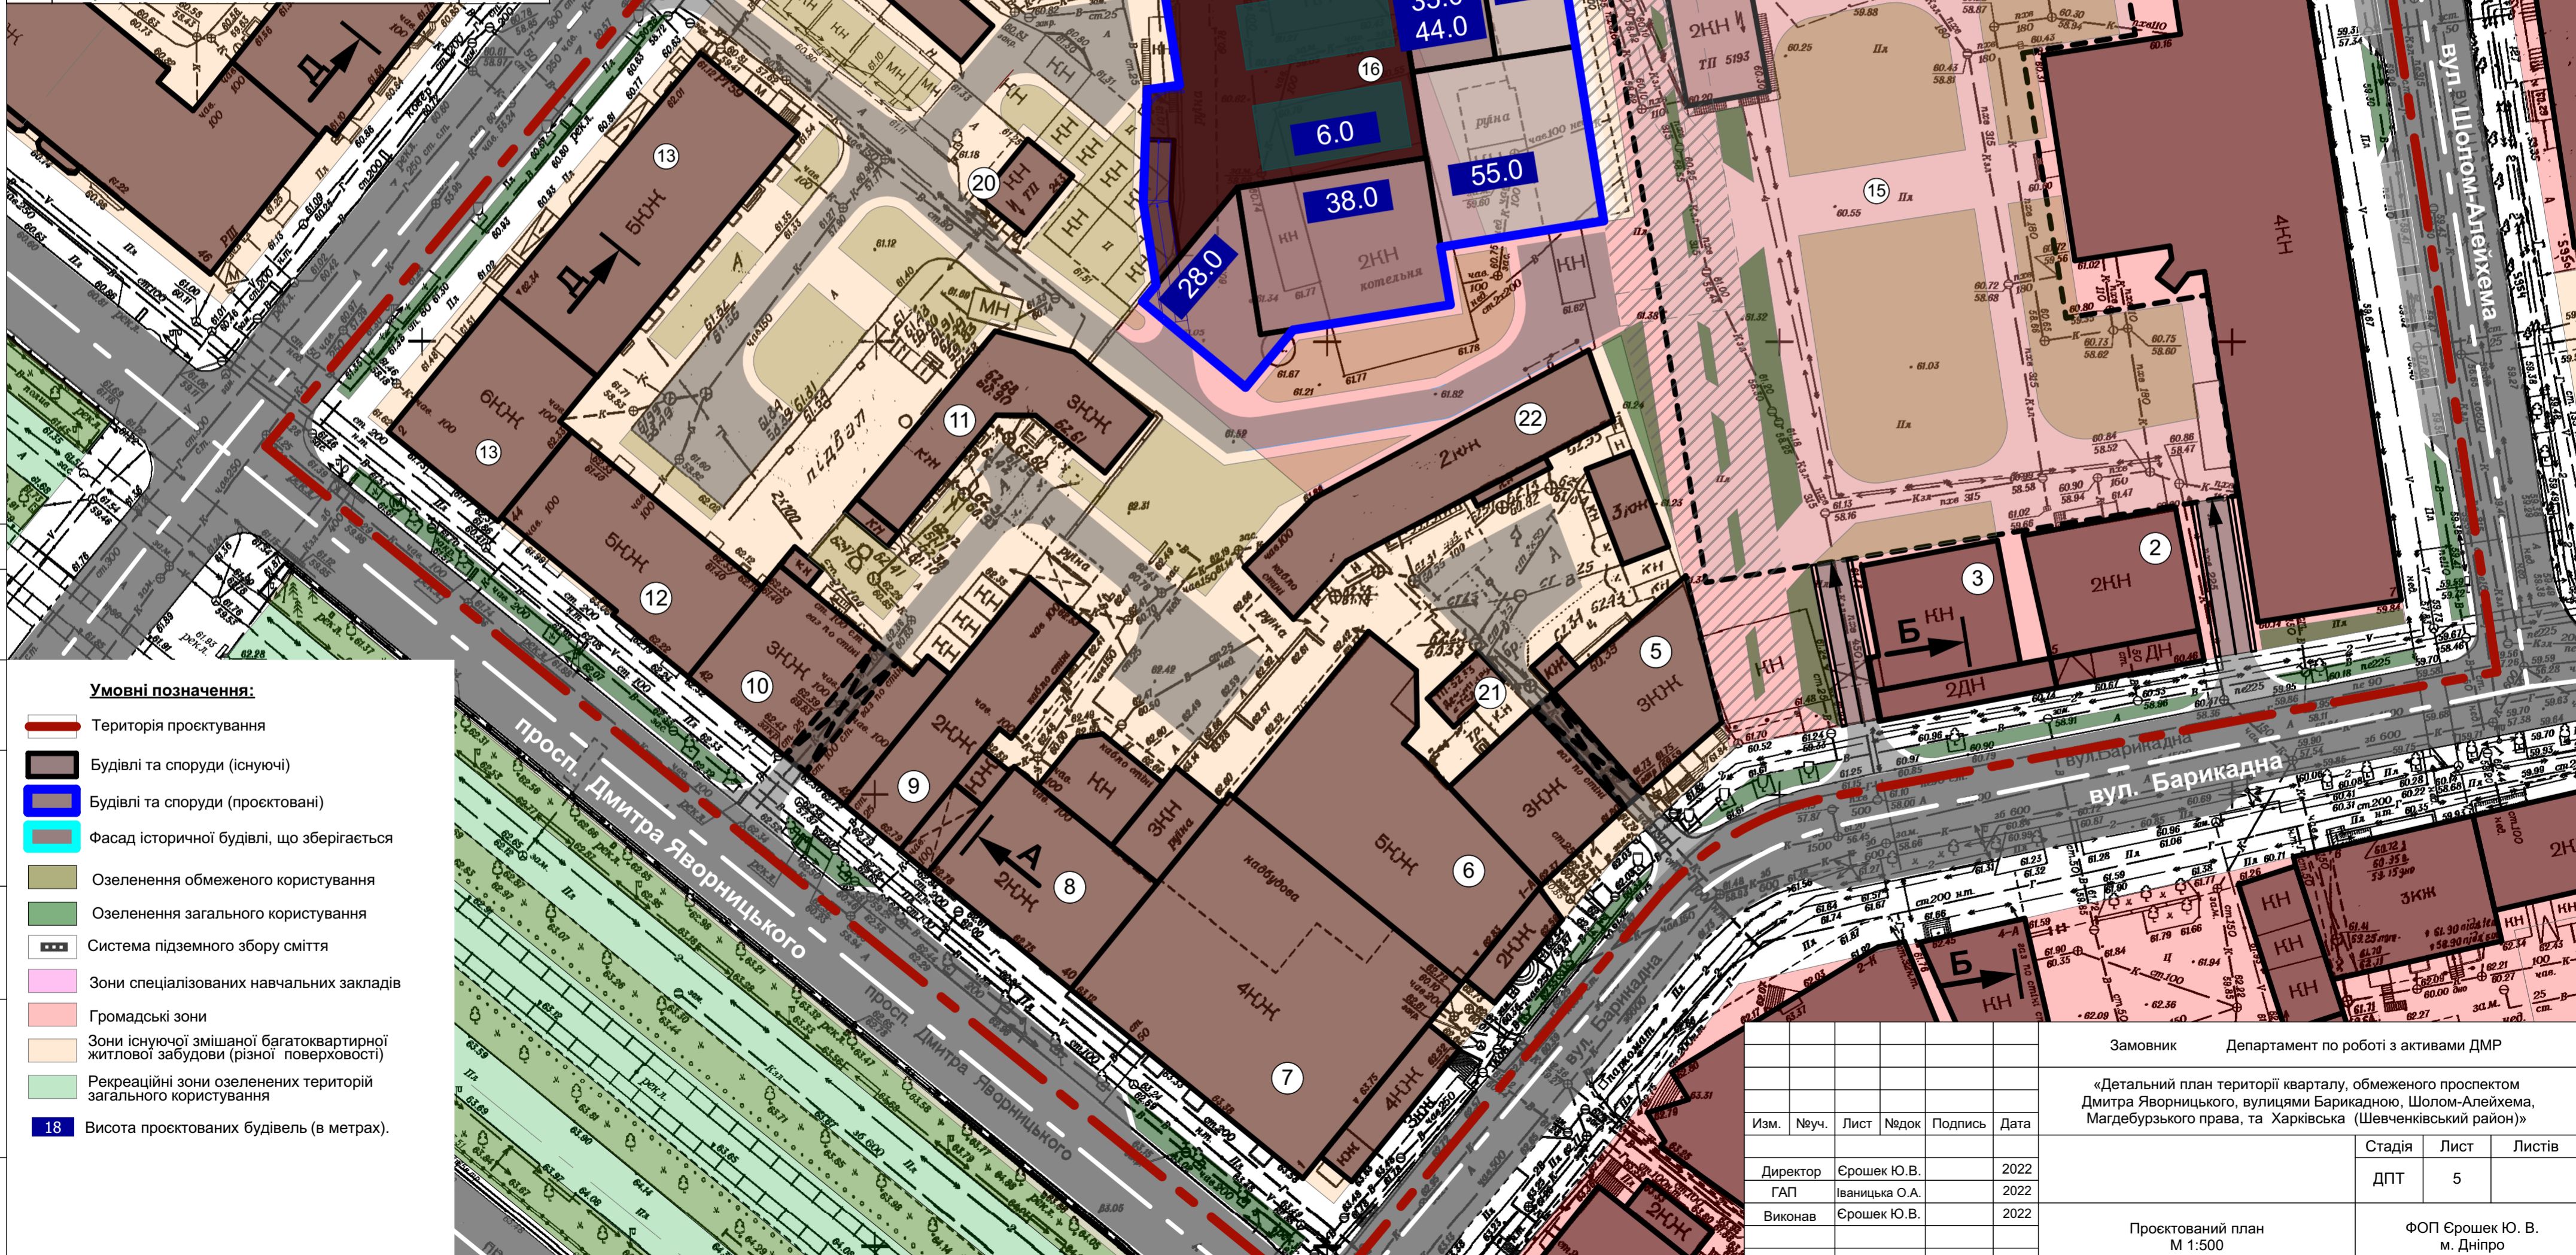

Умовні позначення:

- Територія проєктування
- Будівлі та споруди (існуючі)
- Будівлі та споруди (проєктовані)
- Фасад історичної будівлі, що зберігається
- Озеленення обмеженого користування
- Озеленення загального користування
- Система підземного збору сміття
- Зони спеціалізованих навчальних закладів
- Громадські зони
- Зони існуючої змішаної багатоквартирної житлової забудови (різної поверховості)
- Рекреаційні зони озелених територій загального користування
- 18 Висота проєктованих будівель (в метрах).

Замовник		Департамент по роботі з активами ДМР		
«Детальний план території кварталу, обмеженого проспектом Дмитра Яворницького, вулицями Барикадною, Шолом-Алейхема, Магдебурзького права, та Харківська (Шевченківський район)»				
Ізм.	№уч.	Лист	№док	Дата
Директор	Срошек Ю.В.	2022		
ГАП	Іванюцька О.А.	2022		
Виконав	Срошек Ю.В.	2022		
Проектований план М 1:500				Стадія
				Лист
				Листів
				ФОР Срошек Ю. В. м. Дніпро