


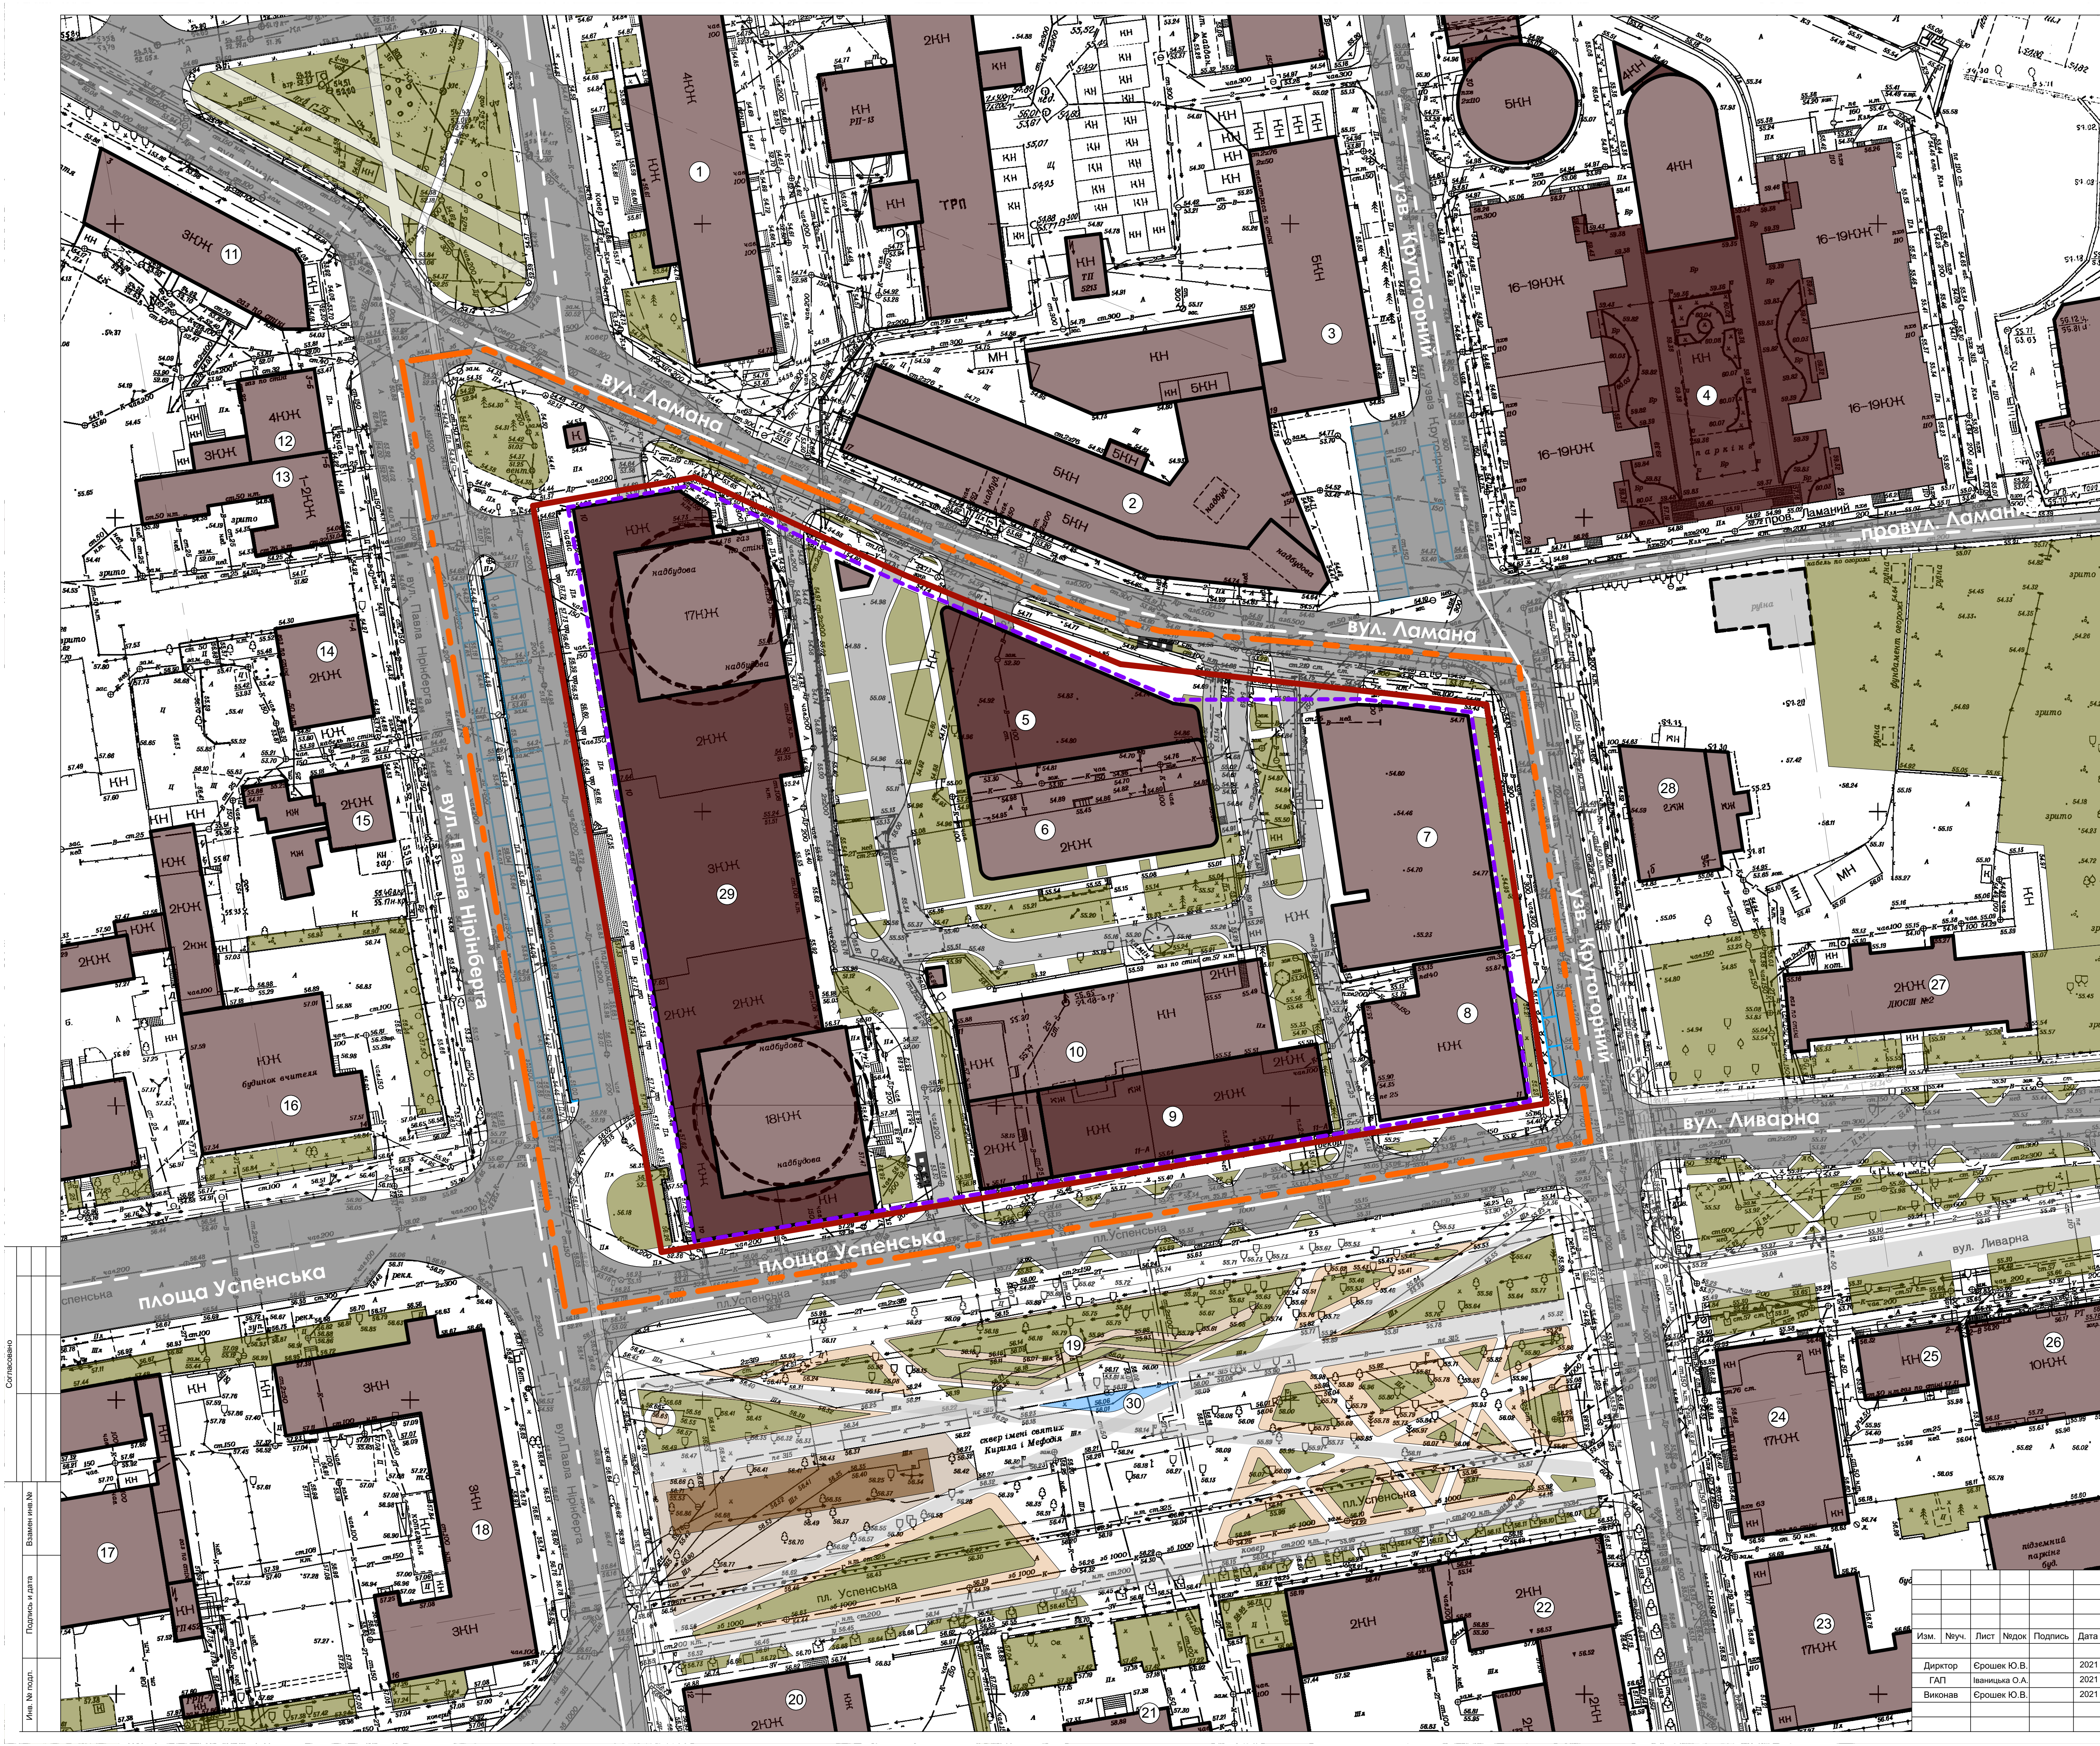

Експлікація			
№	Найменування	Примітки	
1	Дніпровський центр первинної медико-санітарної допомоги № 4 Амбулаторія № 1-2		
2	Офісна будівля ТОВ «Енерготехпром»		
3	Офісна будівля «ДКО-Експрес»		
4	Житловий комплекс «ДУЕТ»		
5	БФК "Loft White" з паркінгами	проектован.	
6	ЖК "Loft White"	проектован.	
7	БФК з апартмент-готелем, та паркінгом	проектован.	
8	ТДК "Успенський"		
9	Адміністративно-житловий комплекс	проектован.	
10	Адміністративно-житловий комплекс	проектован.	
11	Житловий будинок з громад.приміщ.1-му пов.(Бар"Exit Bar")		
12	Житловий будинок з громад.приміщ.1-му пов.(Дитячий центр)		
13	Житловий будинок		
14	Житловий будинок		
15	Житловий будинок		
16	Будинок Вчителя Управління Освіти та Науки		
17	Реконструкція Свято-Успенського собору		
18	Художній корпус обласного театрально-художнього коледжу		
19	Сквер ім. Святих Кирила і Мефодія		
20	Магазин "Фортé блюз"		
21	Навчально-виховний комплекс - ліцей № 100		
22	Колишній будинок Земської управи		
23	Житловий будинок		
24	Житловий комплекс «Дім на Ливарній»		
25	Житловий будинок		
26	Житловий будинок		
27	Центр позашкільної роботи № 2		
28	Руїна		
29	Адміністративно-житловий комплекс «Дніпровський»		
30	Фонтан		

Умовні позначення:

Територія проектування

Червоні лінії

Лінії регулювання забудови

Будівлі та споруди (існуючі)

Багатопверхова / стилізована частина

Озеленена територія

Паркувальні місця для власного автотранспорту

Замовник: Департамент по роботі з активами Дніпровської міської ради			
Детальний план території кварталу, обмеженого вулицями: Ламаною, Павла Нірнберга, узв. Кругогорним та пл. Успенською (Соборний район)			
План червоних ліній М 1:500			
Ізм.	Неуч.	Лист	Недок
Директор	Ерошек Ю.В.	2021	Подпись
ГАП	Іванюк О.А.	2021	Дата
Виконав	Ерошек Ю.В.	2021	
Стадія		Лист	Листів
ДПТ		6	
ФОП Єрошек Ю. В. м.Дніпро			

Формат А1