


Умовні позначення:

- — — Територія проєктування
- — — Червоні лінії
- — — Лінії регулювання забудови
- Будівлі та споруди існуючі
- Будівлі та споруди проєктовані
- Озеленена територія
- Система підземного збору сміття
- Межі підземного паркінгу
- Території дитячих та освітніх закладів
- Збережені та перенесені фасади історичних будівель

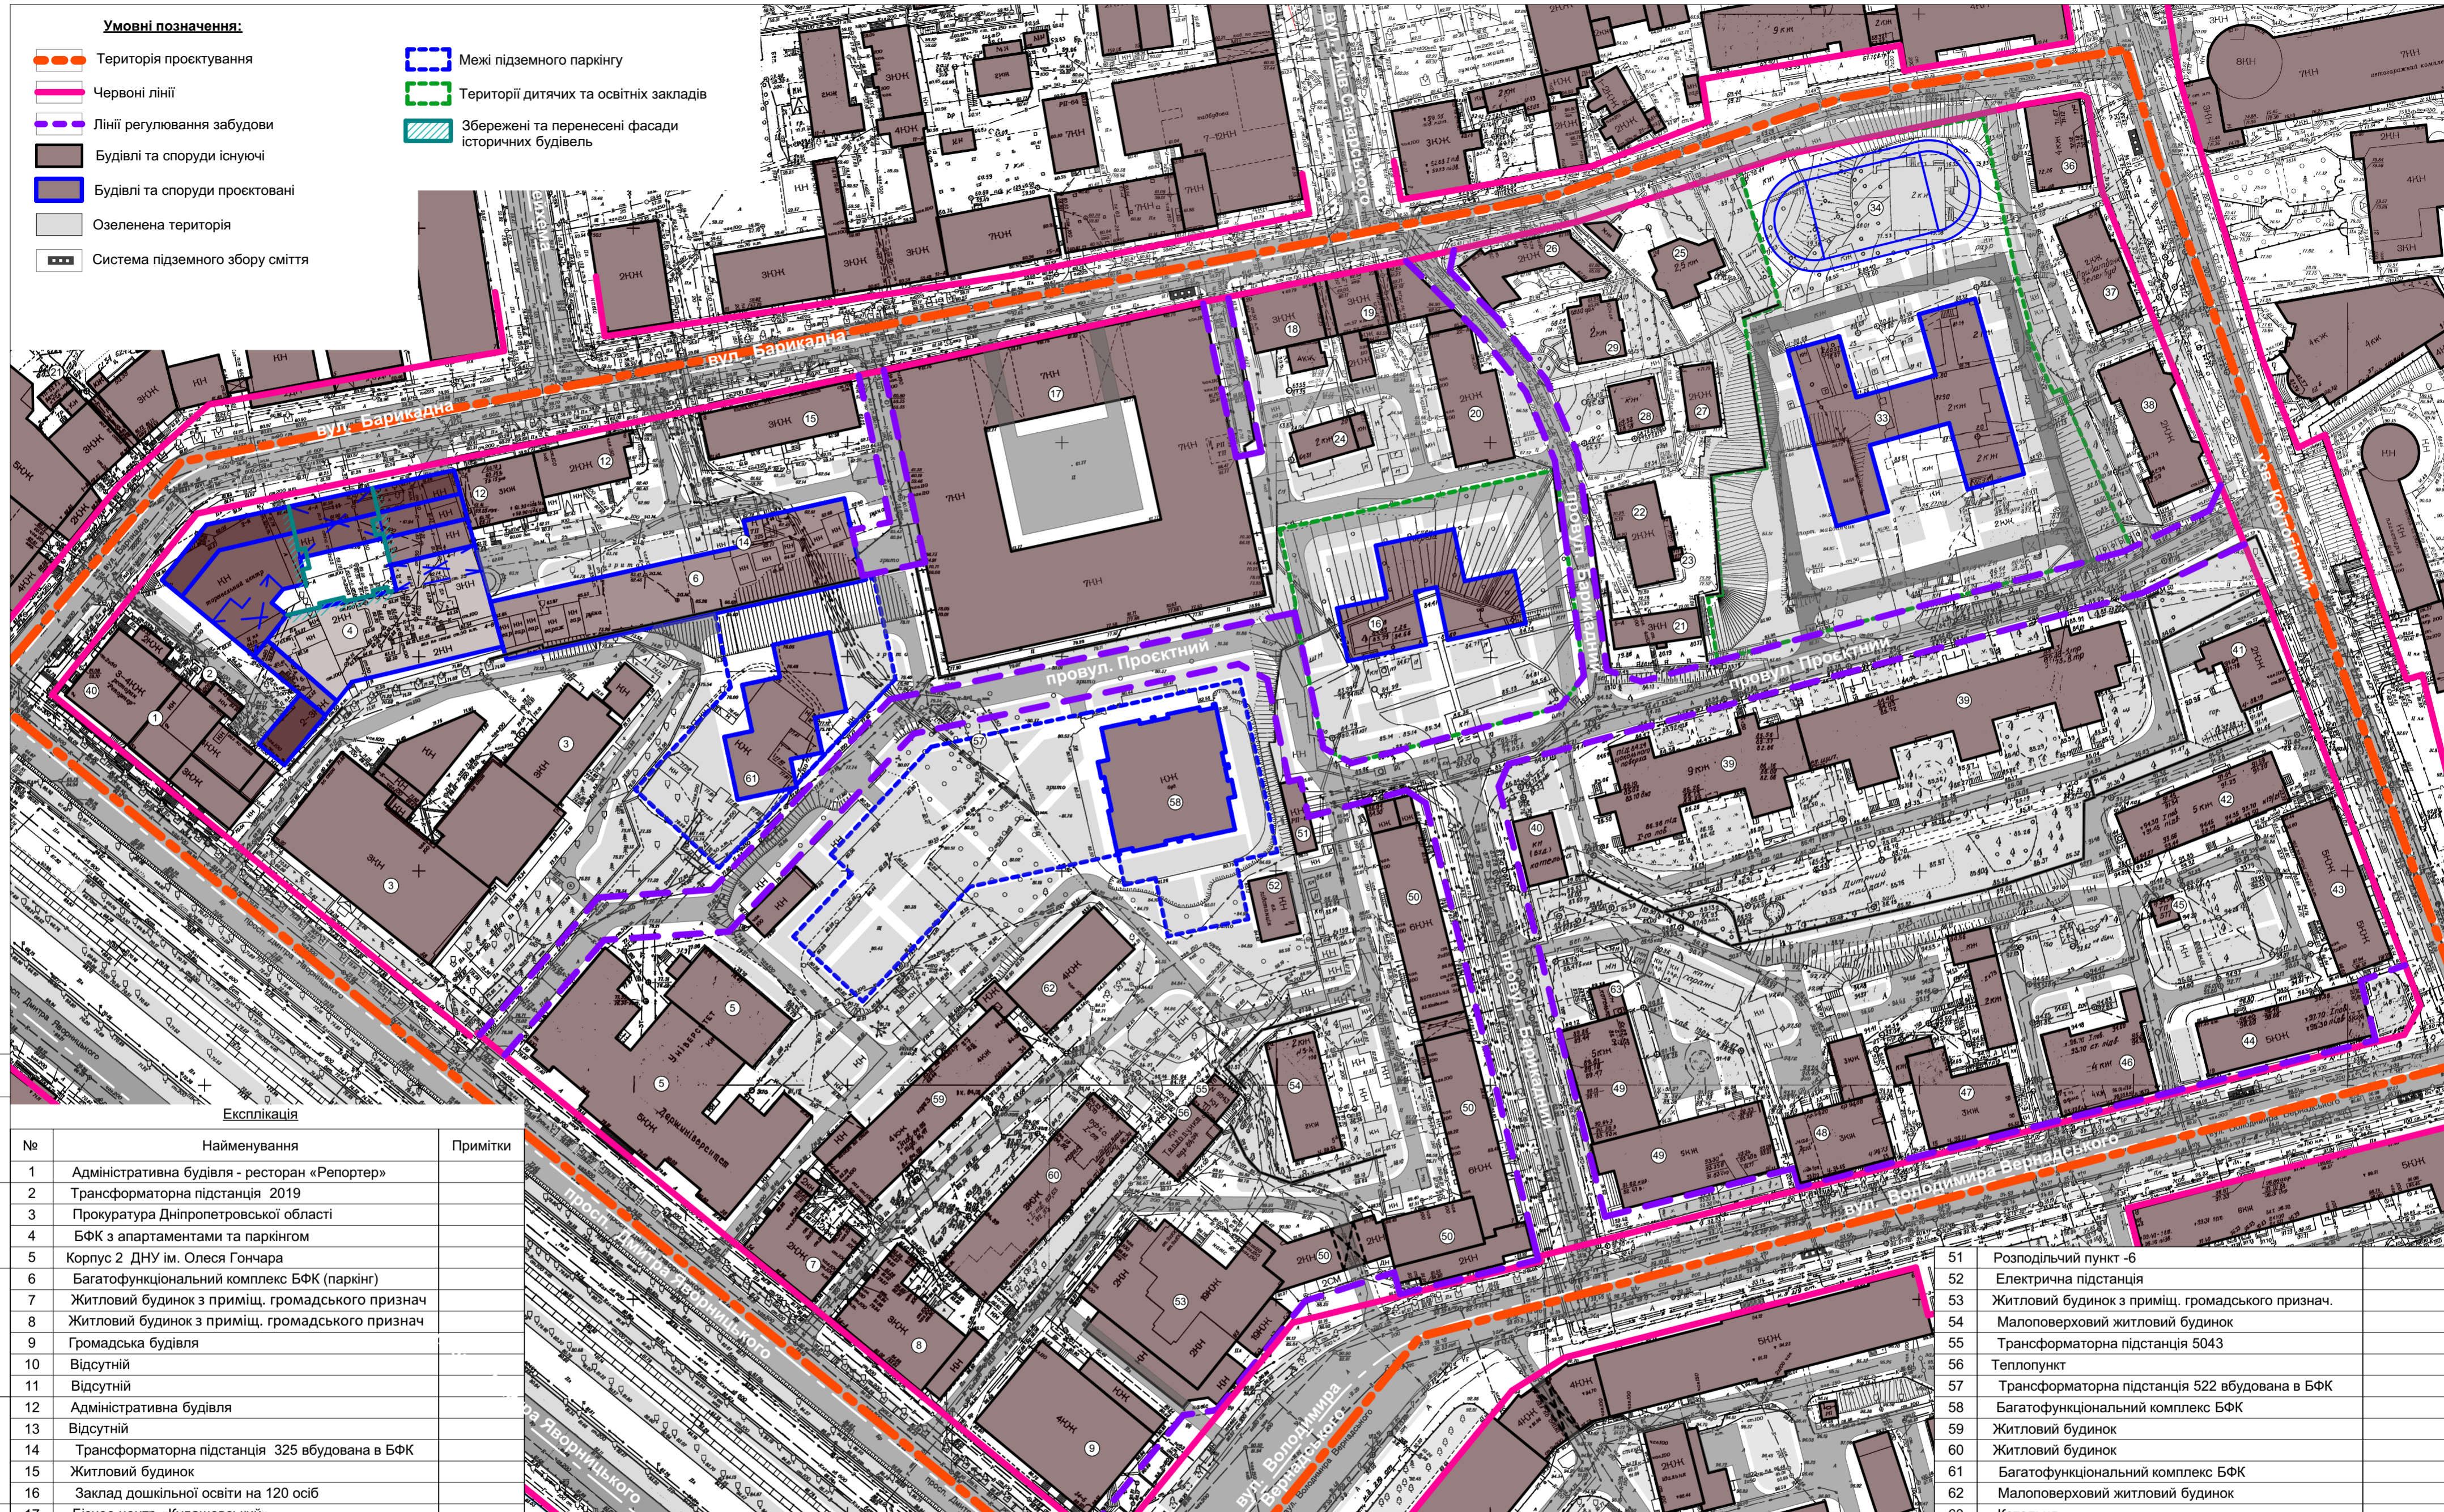

Експлікація

№	Найменування	Примітки
1	Адміністративна будівля - ресторан «Репортер»	
2	Трансформаторна підстанція 2019	
3	Прокуратура Дніпропетровської області	
4	БФК з апартаментами та паркінгом	
5	Корпус 2 ДНУ ім. Олеся Гончара	
6	Багатофункціональний комплекс БФК (паркінг)	
7	Житловий будинок з приміщ. громадського признач.	
8	Житловий будинок з приміщ. громадського признач.	
9	Громадська будівля	
10	Відсутній	
11	Відсутній	
12	Адміністративна будівля	
13	Відсутній	
14	Трансформаторна підстанція 325 вбудована в БФК	
15	Житловий будинок	
16	Заклад дошкільної освіти на 120 осіб	
17	Бізнес-центр «Кудашевський»	
18	Житловий будинок з приміщ. громадського признач.	
19	Житловий будинок з приміщ. громадського признач.	
20	Адміністративна будівля	
21	Адміністративна будівля	
22	Малоповерховий житловий будинок	
23	Трансформаторна підстанція ТП-1079	
24	Малоповерховий житловий будинок	
25	Малоповерховий житловий будинок	
26	Малоповерховий житловий будинок	
27	Малоповерховий житловий будинок	
28	Малоповерховий житловий будинок	

29	Малоповерховий житловий будинок
30	Відсутній
31	Відсутній
32	Відсутній
33	Заклад загальноосвітньої середньої освіти на 720 осіб
34	Спортивний стадіон
35	Відсутній
36	Житловий будинок
37	Відсутній
38	Малоповерховий житловий будинок
39	Житловий будинок

40	Котельня непрацююча
41	Спорудження
42	Житловий будинок
43	Житловий будинок
44	Житловий будинок
45	Трансформаторна підстанція 577
46	Житловий будинок
47	Малоповерховий житловий будинок
48	Малоповерховий житловий будинок
49	Корпус Дніпровського державного медичного університету
50	Житловий будинок з приміщ. громадського признач.

51	Розподільчий пункт -6
52	Електрична підстанція
53	Житловий будинок з приміщ. громадського признач.
54	Малоповерховий житловий будинок
55	Трансформаторна підстанція 5043
56	Теплопункт
57	Трансформаторна підстанція 522 вбудована в БФК
58	Багатофункціональний комплекс БФК
59	Житловий будинок
60	Житловий будинок
61	Багатофункціональний комплекс БФК
62	Малоповерховий житловий будинок
63	Котельня

Замовник Департамент по роботі з активами ДМР

«Детальний план території кварталу, обмеженого проспектом Дмитра Яворницького, вулицями Барикадною, Володимира Вернадського та узвозом Крутогірим (Соборний район)»

Ізм.	Науч.	Лист	Недок	Подпись	Дата
	Директор	Єрошек Ю.В.			2022
	ГАП	Іваницька О.А.			2022
	Виконав	Єрошек Ю.В.			2022

Стадія	Лист	Листів
ДПТ	6	

План червоних ліній
М 1:1000

ФОП Єрошек Ю. В.
м. Дніпро