


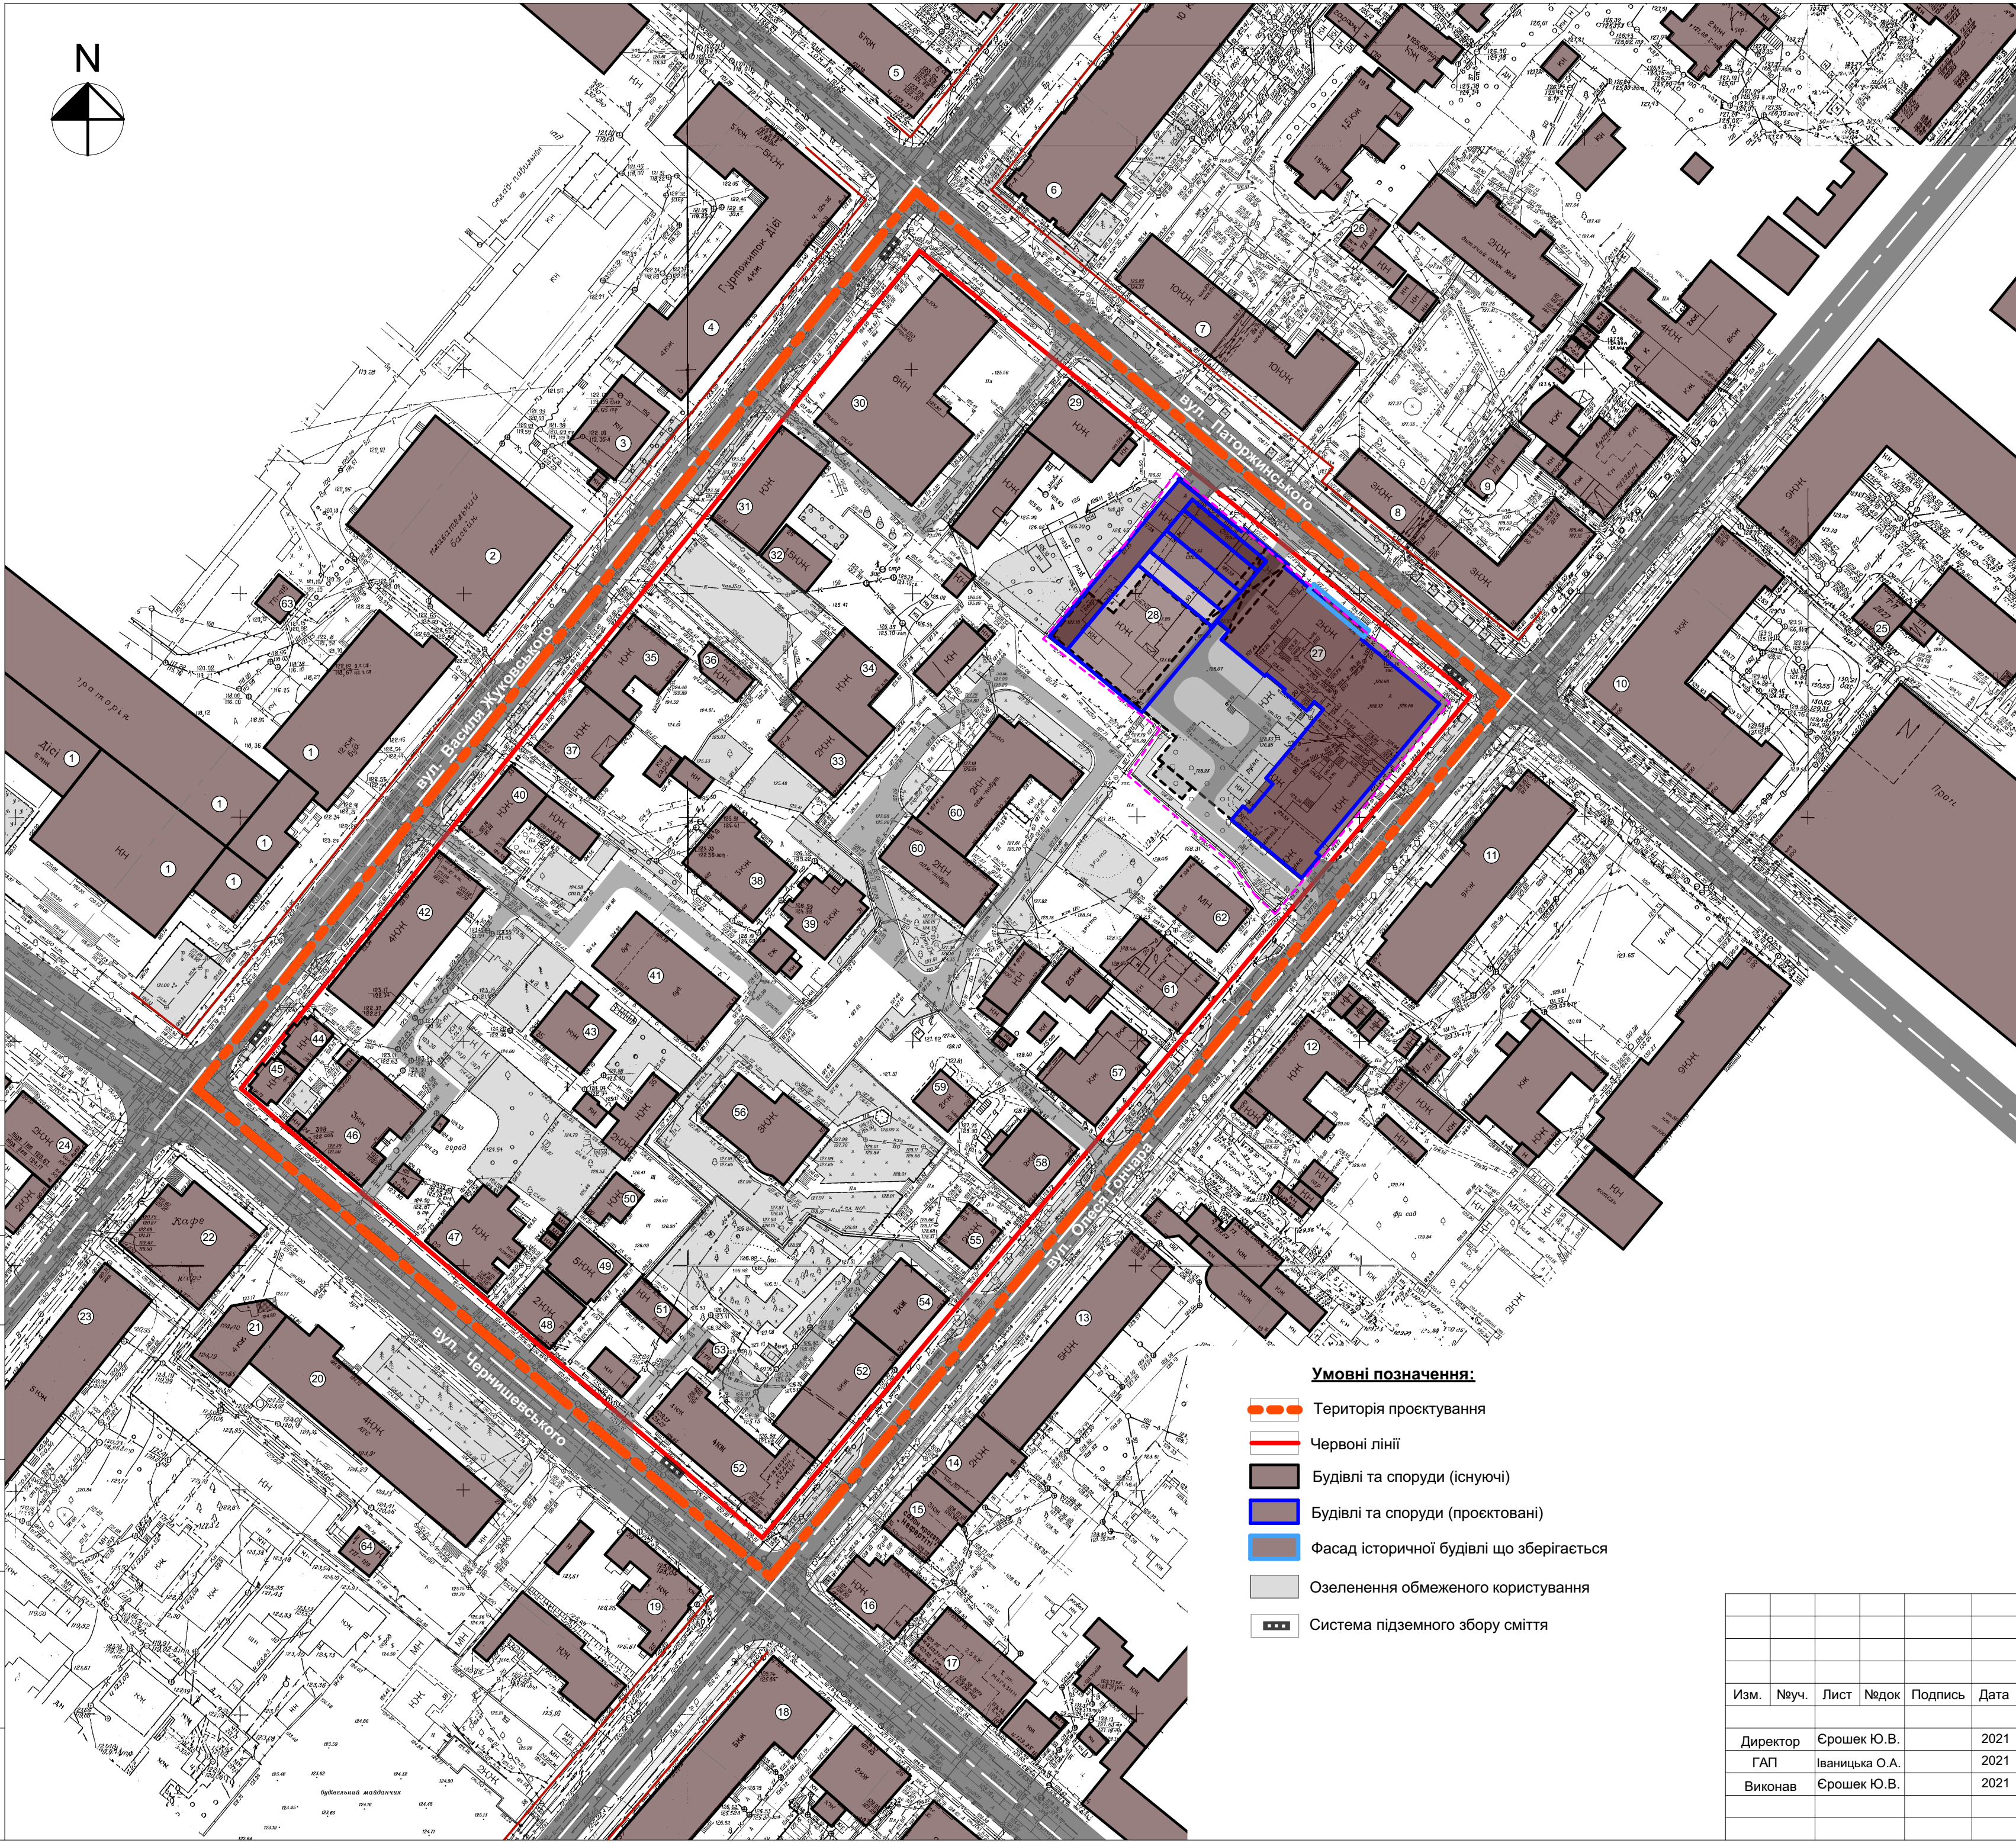

Експлікація		
№	Найменування	Примітки
1	Придніпровська державна академія будівництва та архітектури ПДАБА	
2	Басейн ПДАБА	
3	Автошкола ДВНЗ ПДАБА	
4	Гуртожиток ПДАБА	
5	Житловий будинок з приміщ. громадського признач.	
6	Житловий будинок з приміщ. громадського признач.	
7	Житловий будинок	
8	Будівля АТИС-ДНЕПР ООО	
9	РП 5	
10	Житловий будинок з приміщ. громадського признач.	
11	Житловий будинок з приміщ. громадського признач.	
12	Житловий будинок	
13	Житловий будинок з приміщ. громадського признач.	
14	Житловий будинок з приміщ. громадського признач.	
15	Житловий будинок з приміщ. громадського признач.	
16	Житловий будинок з приміщ. громадського признач.	
17	Житловий будинок з приміщ. громадського признач.	
18	Житловий будинок з приміщ. громадського признач.	
19	Автошкола "Дніпро-альфа"	
20	Офісна будівля	
21	ДФ ТОВ "Автошкола ТРІУМФ"	
22	Кафе "Train Station"	
23	Житловий будинок з приміщ. громадського признач.	
24	Гастробар "LATARIA"	
25	Трансформаторна підстанція 2027	
26	Трансформаторна підстанція 2014	
27	БФК О.Гончара-Паторжинського	
28	БФК О.Гончара-Паторжинського	
29	Малоповерховий житловий будинок	
30	Адміністративна будівля	
31	Адміністративна будівля	
32	Малоповерховий житловий будинок	
33	Малоповерховий житловий будинок	
34	Дитячий клуб "KID FIT"	
35	Адміністративна будівля	
36	Адміністративна будівля	
37	Малоповерховий житловий будинок	
38	Малоповерховий житловий будинок	
39	Малоповерховий житловий будинок	
40	Малоповерховий житловий будинок	
41	Багатоповерховий житловий будинок	
42	Житловий будинок з приміщ. громадського признач.	
43	Приватний житловий будинок	
44	Адміністративна будівля	
45	Адміністративна будівля	
46	Адміністративна будівля	
47	Адміністративна будівля	
48	Малоповерховий житловий будинок	
49	Малоповерховий житловий будинок	
50	Малоповерховий житловий будинок	
51	Будівля	
52	Житловий будинок з приміщ. громадського признач.	
53	Трансформаторна підстанція 347	
54	Житловий будинок з приміщ. громадського признач.	
55	Приватний житловий будинок	
56	Приватний житловий будинок	
57	Малоповерховий житловий будинок	
58	Малоповерховий житловий будинок	
59	Малоповерховий житловий будинок	
60	Адміністративна будівля	
61	Адміністративна будівля	
62	Адміністративна будівля	
63	Трансформаторна підстанція 416	
64	Трансформаторна підстанція 129	
65		

Сопласовано					
Взамен ина.№					
Подпись и дата					
Ина. № подл.					

- Умовні позначення:**
- Територія проектування
 - Червоні лінії
 - Будівлі та споруди (існуючі)
 - Будівлі та споруди (проектовані)
 - Фасад історичної будівлі що зберігається
 - Озеленення обмеженого користування
 - Система підземного збору сміття

						Замовник	Департамент по роботі з активами ДМР		
						Детальний план території кварталу, обмеженого вулицями: Гончара, Паторжинського, Жуковського та Чернишевського			
Изм.	№уч.	Лист	№док	Подпись	Дата				
Директор		Єрошек Ю.В.			2021		Стадія		
ГАП		Іваницька О.А.			2021		Лист		
Виконав		Єрошек Ю.В.			2021		Листів		
						План червоних ліній М 1:1000	ФОП Єрошек Ю. В. м. Дніпро		