


Експлікація		
№	Найменування	Примітки
1	Бізнес-центр "Фабрика"	
2	Ресторан "Пастораль"	
3	Адміністративна будівля	
4	Відсутній	
5	Малоповерховий житловий будинок	
6	Адміністративна будівля	
7	Адміністративна будівля	
8	Адміністративна будівля	
9	Адміністративна будівля	
10	Житловий будинок	
11	Житловий будинок	
12	Житловий будинок	
13	Житловий будинок	
14	Адміністративна будівля	
15	Підземний гараж для власного автотранспорту	
16	БФК Магдебурзького права,6	
17	Трансформаторна підстанція 5193 підземна	
18	Відсутній	
19	Адміністративна будівля	
20	Трансформаторна підстанція 243	
21	Трансформаторна підстанція 5233	
22	Малоповерховий будинок	
23	Відсутній	

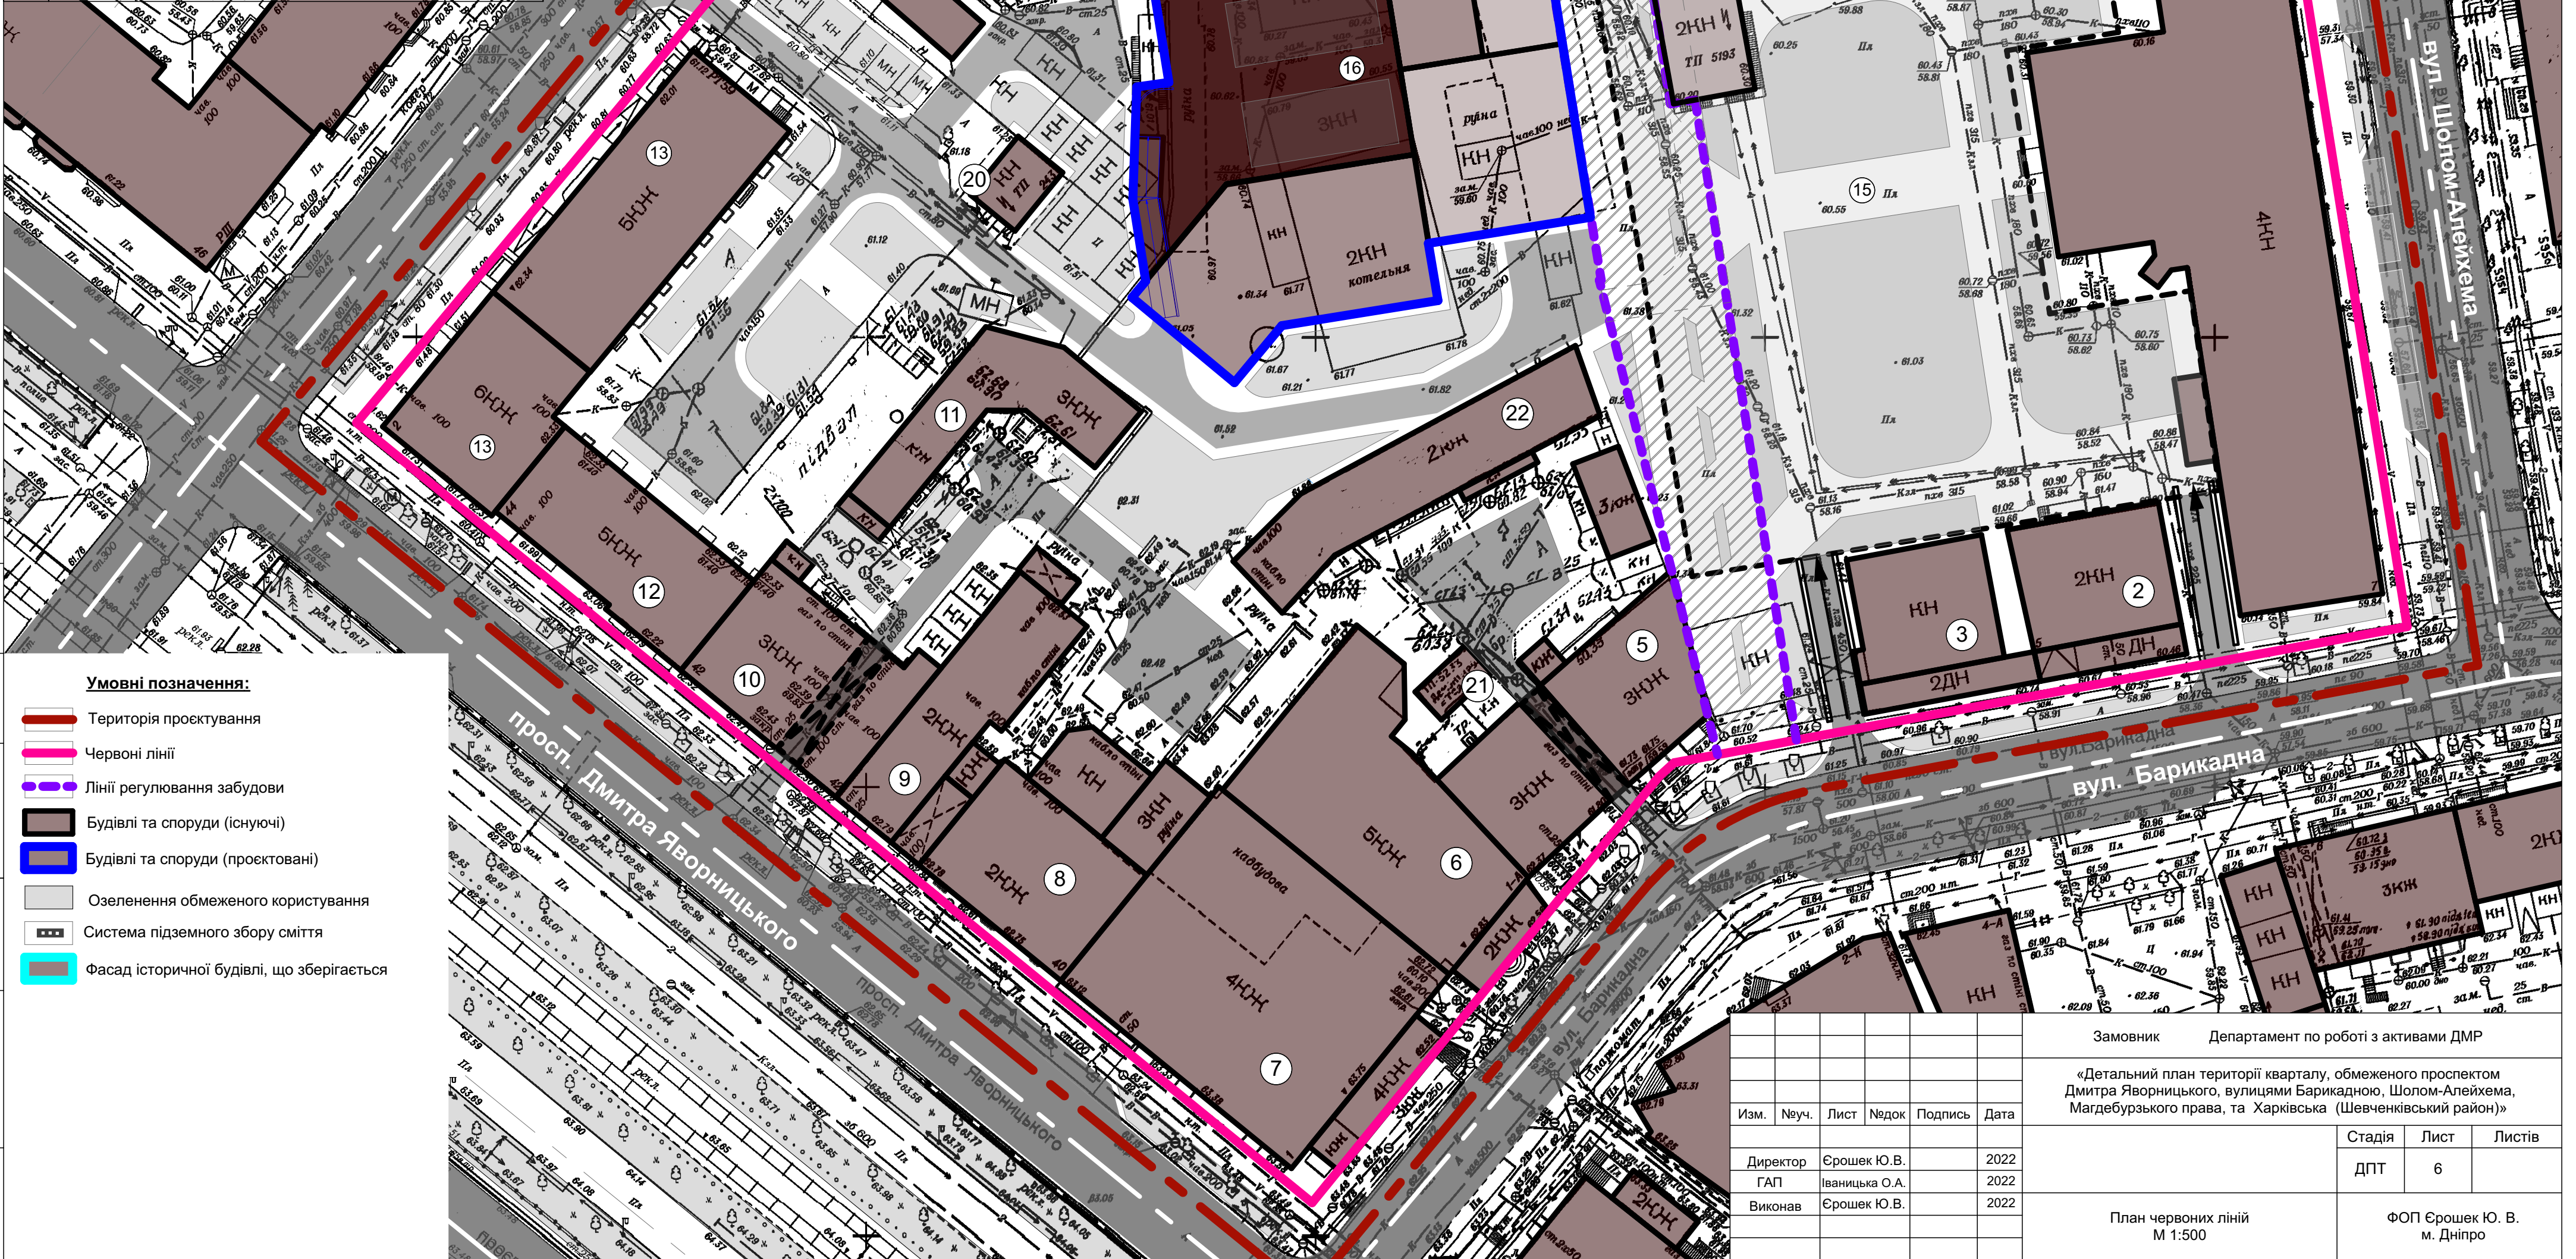

Умовні позначення:	
	Територія проектування
	Червоні лінії
	Лінії регулювання забудови
	Будівлі та споруди (існуючі)
	Будівлі та споруди (проектовані)
	Озеленення обмеженого користування
	Система підземного збору сміття
	Фасад історичної будівлі, що зберігається

Замовник					Департамент по роботі з активами ДМР		
Ізм.					«Детальний план території кварталу, обмеженого проспектом Дмитра Яворницького, вулицями Барикадною, Шолом-Алейхема, Магдебурзького права, та Харківська (Шевченківський район)»		
Неуч.					Ізм.		
Лист					Лист		
Недок.					Листів		
Подпись					ДПТ		
Дата					6		
Директор					Срошек Ю. В.		
ГАП					Іваніцька О. А.		
Виконав					Срошек Ю. В.		
План червоних ліній					М 1:500		
М 1:500					ФОП Срошек Ю. В.		
					м. Дніпро		