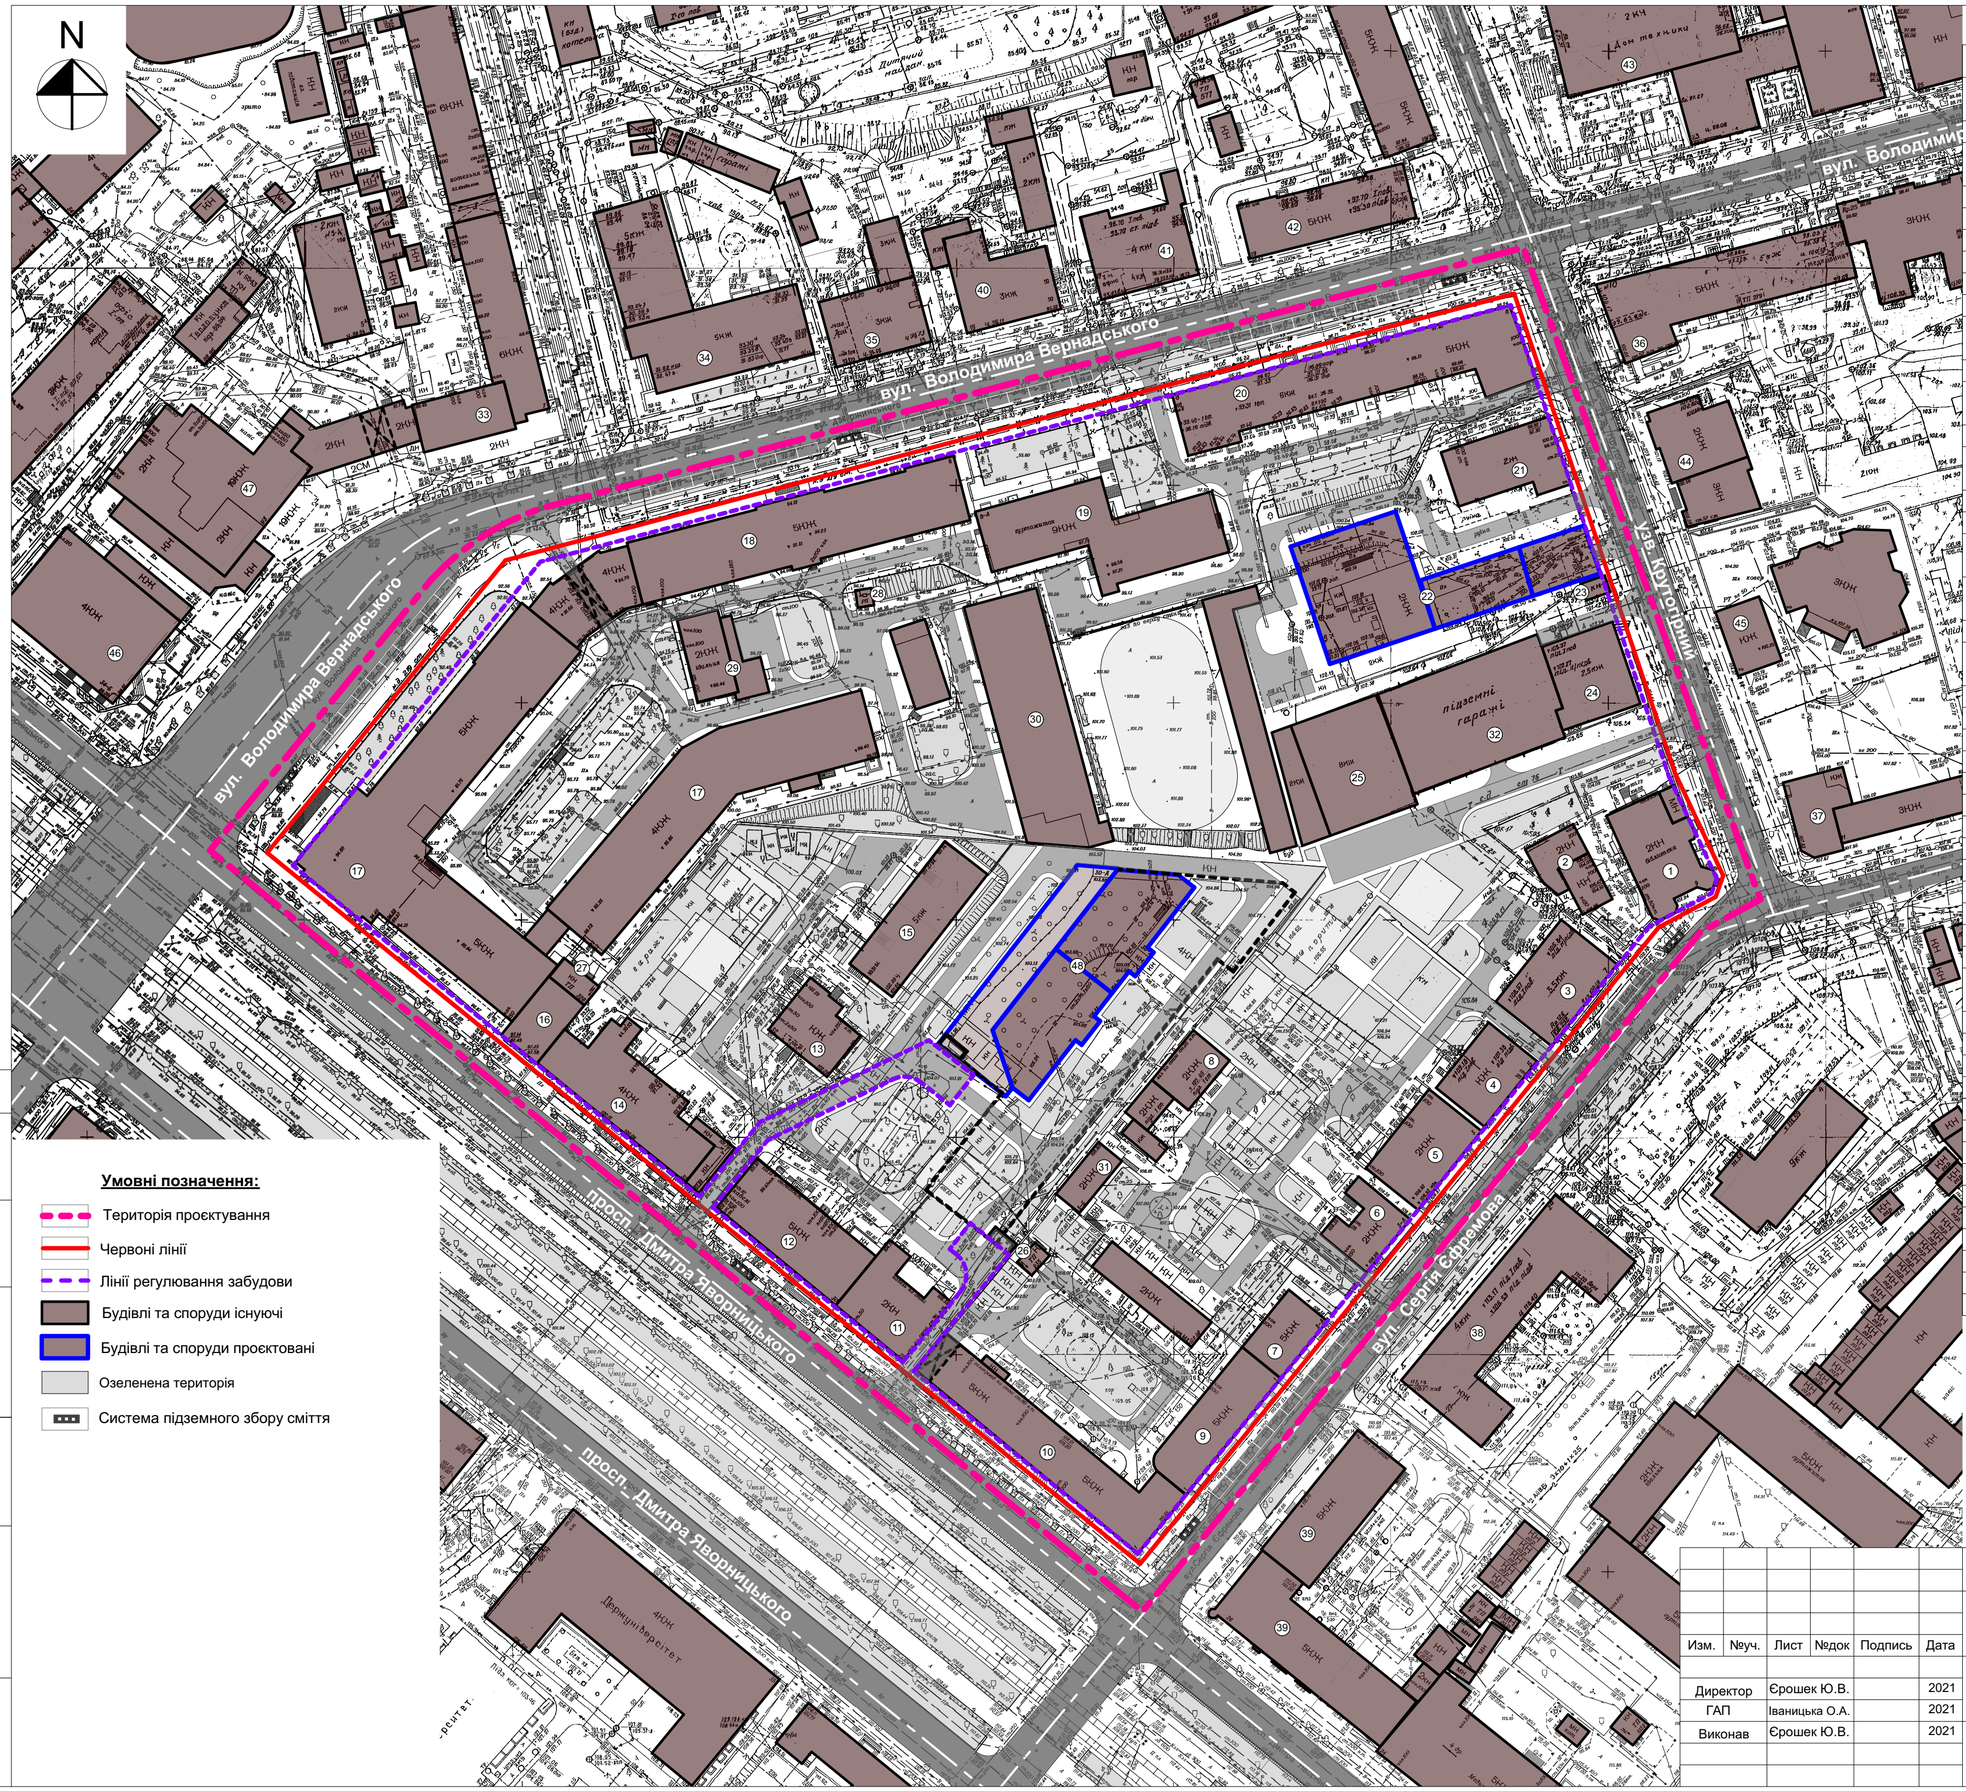

Умовні позначення:

- Територія проєктування
- Червоні лінії
- Лінії регулювання забудови
- Будівлі та споруди існуючі
- Будівлі та споруди проєктовані
- Озеленена територія
- Система підземного збору сміття

Експлікація

№	Найменування	Примітки
1	Адміністративна будівля «Дніпропетровська обласна бібліотека для дітей»	
2	Приватний будинок	
3	Малоповерховий житловий будинок з приміщеннями громадського призначення на 1 пов.	
4	Адміністративна будівля	
5	Малоповерховий житловий будинок	
6	Малоповерховий житловий будинок	
7	Житловий будинок	
8	Малоповерховий житловий будинок	
9	Житловий будинок	
10	Житловий будинок з приміщеннями громадського призначення на 1 пов.	
11	Адміністративна будівля	
12	Житловий будинок з приміщеннями громадського призначення на 1 пов.	
13	Малоповерховий житловий будинок	
14	Житловий будинок з приміщеннями громадського призначення на 1 пов.	
15	Малоповерховий житловий будинок	
16	Малоповерховий житловий будинок	
17	Адміністративна будівля «Університет митної справи та фінансів»	
18	Адміністративна будівля «Університет митної справи та фінансів»	
19	Гуртожиток № 2	
20	Житловий будинок з приміщеннями громадського призначення на 1 пов.	
21	Малоповерховий житловий будинок	
22	БФК «Крутогірний узвіз, в районі буд. 3»	
23	Прохідна КПП	
24	Адміністративна будівля	
25	Адміністративна будівля	
26	Трансформаторна підстанція 235	
27	Трансформаторна підстанція 328	
28	Розподільчий пункт	
29	Будівля громадського призначення	
30	Будівля громадського призначення	
31	Адміністративна будівля	
32	Підземні гаражі	
33	Адміністративна будівля	
34	Адміністративна будівля. Дніпровський державний медичний університет	
35	Житловий будинок з приміщ. громадського признач.	
36	Багатоквартирний житловий будинок	
37	Адміністративна будівля	
38	Багатоквартирний житловий будинок	
39	Багатоквартирний житловий будинок	
40	Адміністративна будівля. Соборний відділ РАЦС	
41	Багатоквартирний житловий будинок	
42	Багатоквартирний житловий будинок	
43	Адміністративна будівля	
44	Адміністративна будівля	
45	Адміністративна будівля	
46	Адміністративна будівля	
47	Багатоквартирний житловий будинок	
48	БФК «Проспект Дмитра Яворницького, 30»	

Согласовано

Взамен инв.№

Подпись и дата

Инв. № подл.

Изм.	№уч.	Лист	№док	Подпись	Дата
Директор		Єрошек Ю.В.			2021
ГАП		Іваницька О.А.			2021
Виконав		Єрошек Ю.В.			2021

Замовник Департамент по роботі з активами ДМР

«Детальний план території кварталу, обмеженого проспектом Дмитра Яворницького, вулицями Володимира Вернадського, Сергія Єфремова та узвозом Крутогірним (Соборний район)»

Стадія	Лист	Листів
ДПТ	6	

План червоних ліній
М 1:1000

ФОП Єрошек Ю. В.
м. Дніпро

Формат А2