


ПН



Детальний план території по вул. Набережній Перемоги в районі буд. № 9 Б (Соборний район)

Схема інженерної підготовки, благоустрою території та вертикального планування
масштаб 1:2000

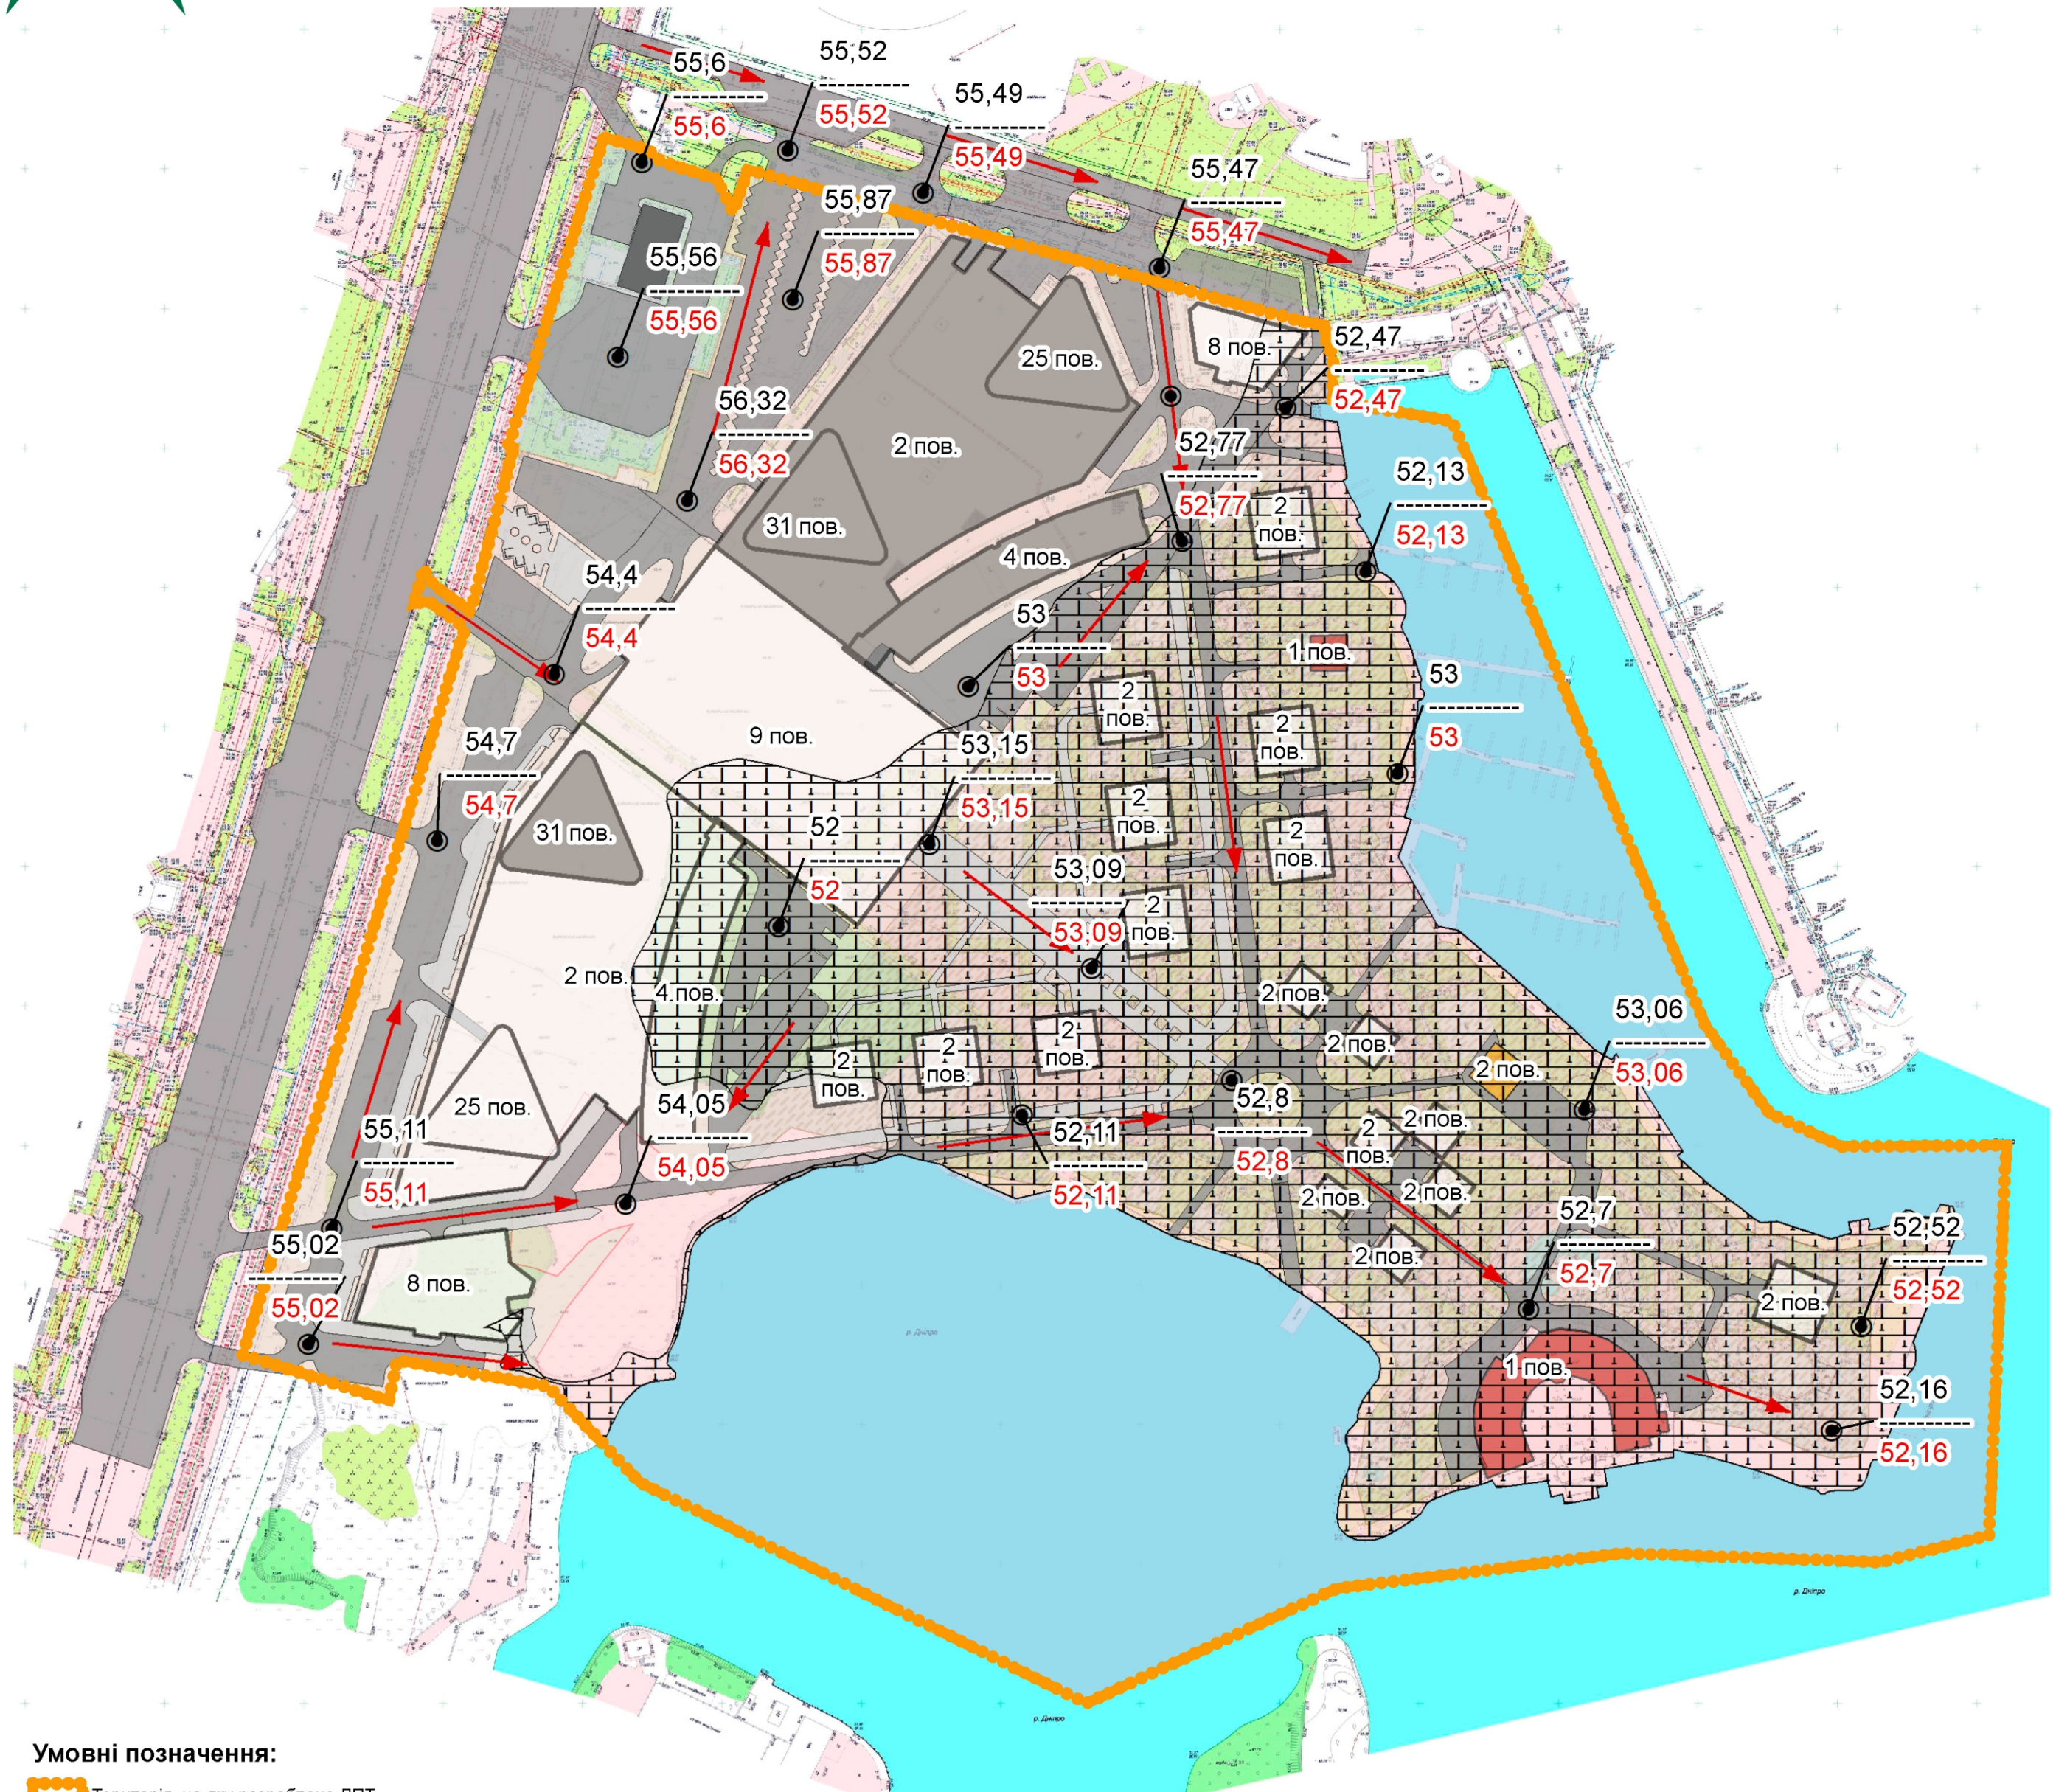

Умовні позначення:

Територія, на яку розроблено ДПТ

Житлові будівлі

- Будівлі житлові існуючі
- Будівлі житлові проектні

Громадські будівлі та споруди

- Будівлі громадські існуючі
- Будівлі громадські проектні

Будівлі та споруди транспорту існуючі

- Будівля чи споруда транспорту існуюча
- Тверде покриття для проїзду автотранспорту існуюча
- Тверде покриття для проїзду автотранспорту проектна
- Пішохідні майдани, тротуари, пішохідні зони проектні
- Опорні точки
- Ухили вертикального планування проектні
- Підтоплена територія

ДПТ-11/3				
Детальний план території по вул. Набережній Перемоги в районі буд. № 9 Б (Соборний район)				
Зм.	Кільк.	Арк.	Розр.	Поп.
ГАП	Головний арх.	Розр.	Поп.	Діаг.
Містобудівна документація			Стадія	Аркуш
			ДПТ	7
Схема інженерної підготовки, благоустрою території та вертикального планування масштаб 1:2000			Аркуші	12
Спеціаліст ПС			ТОВ "ГЕО - АС"	