


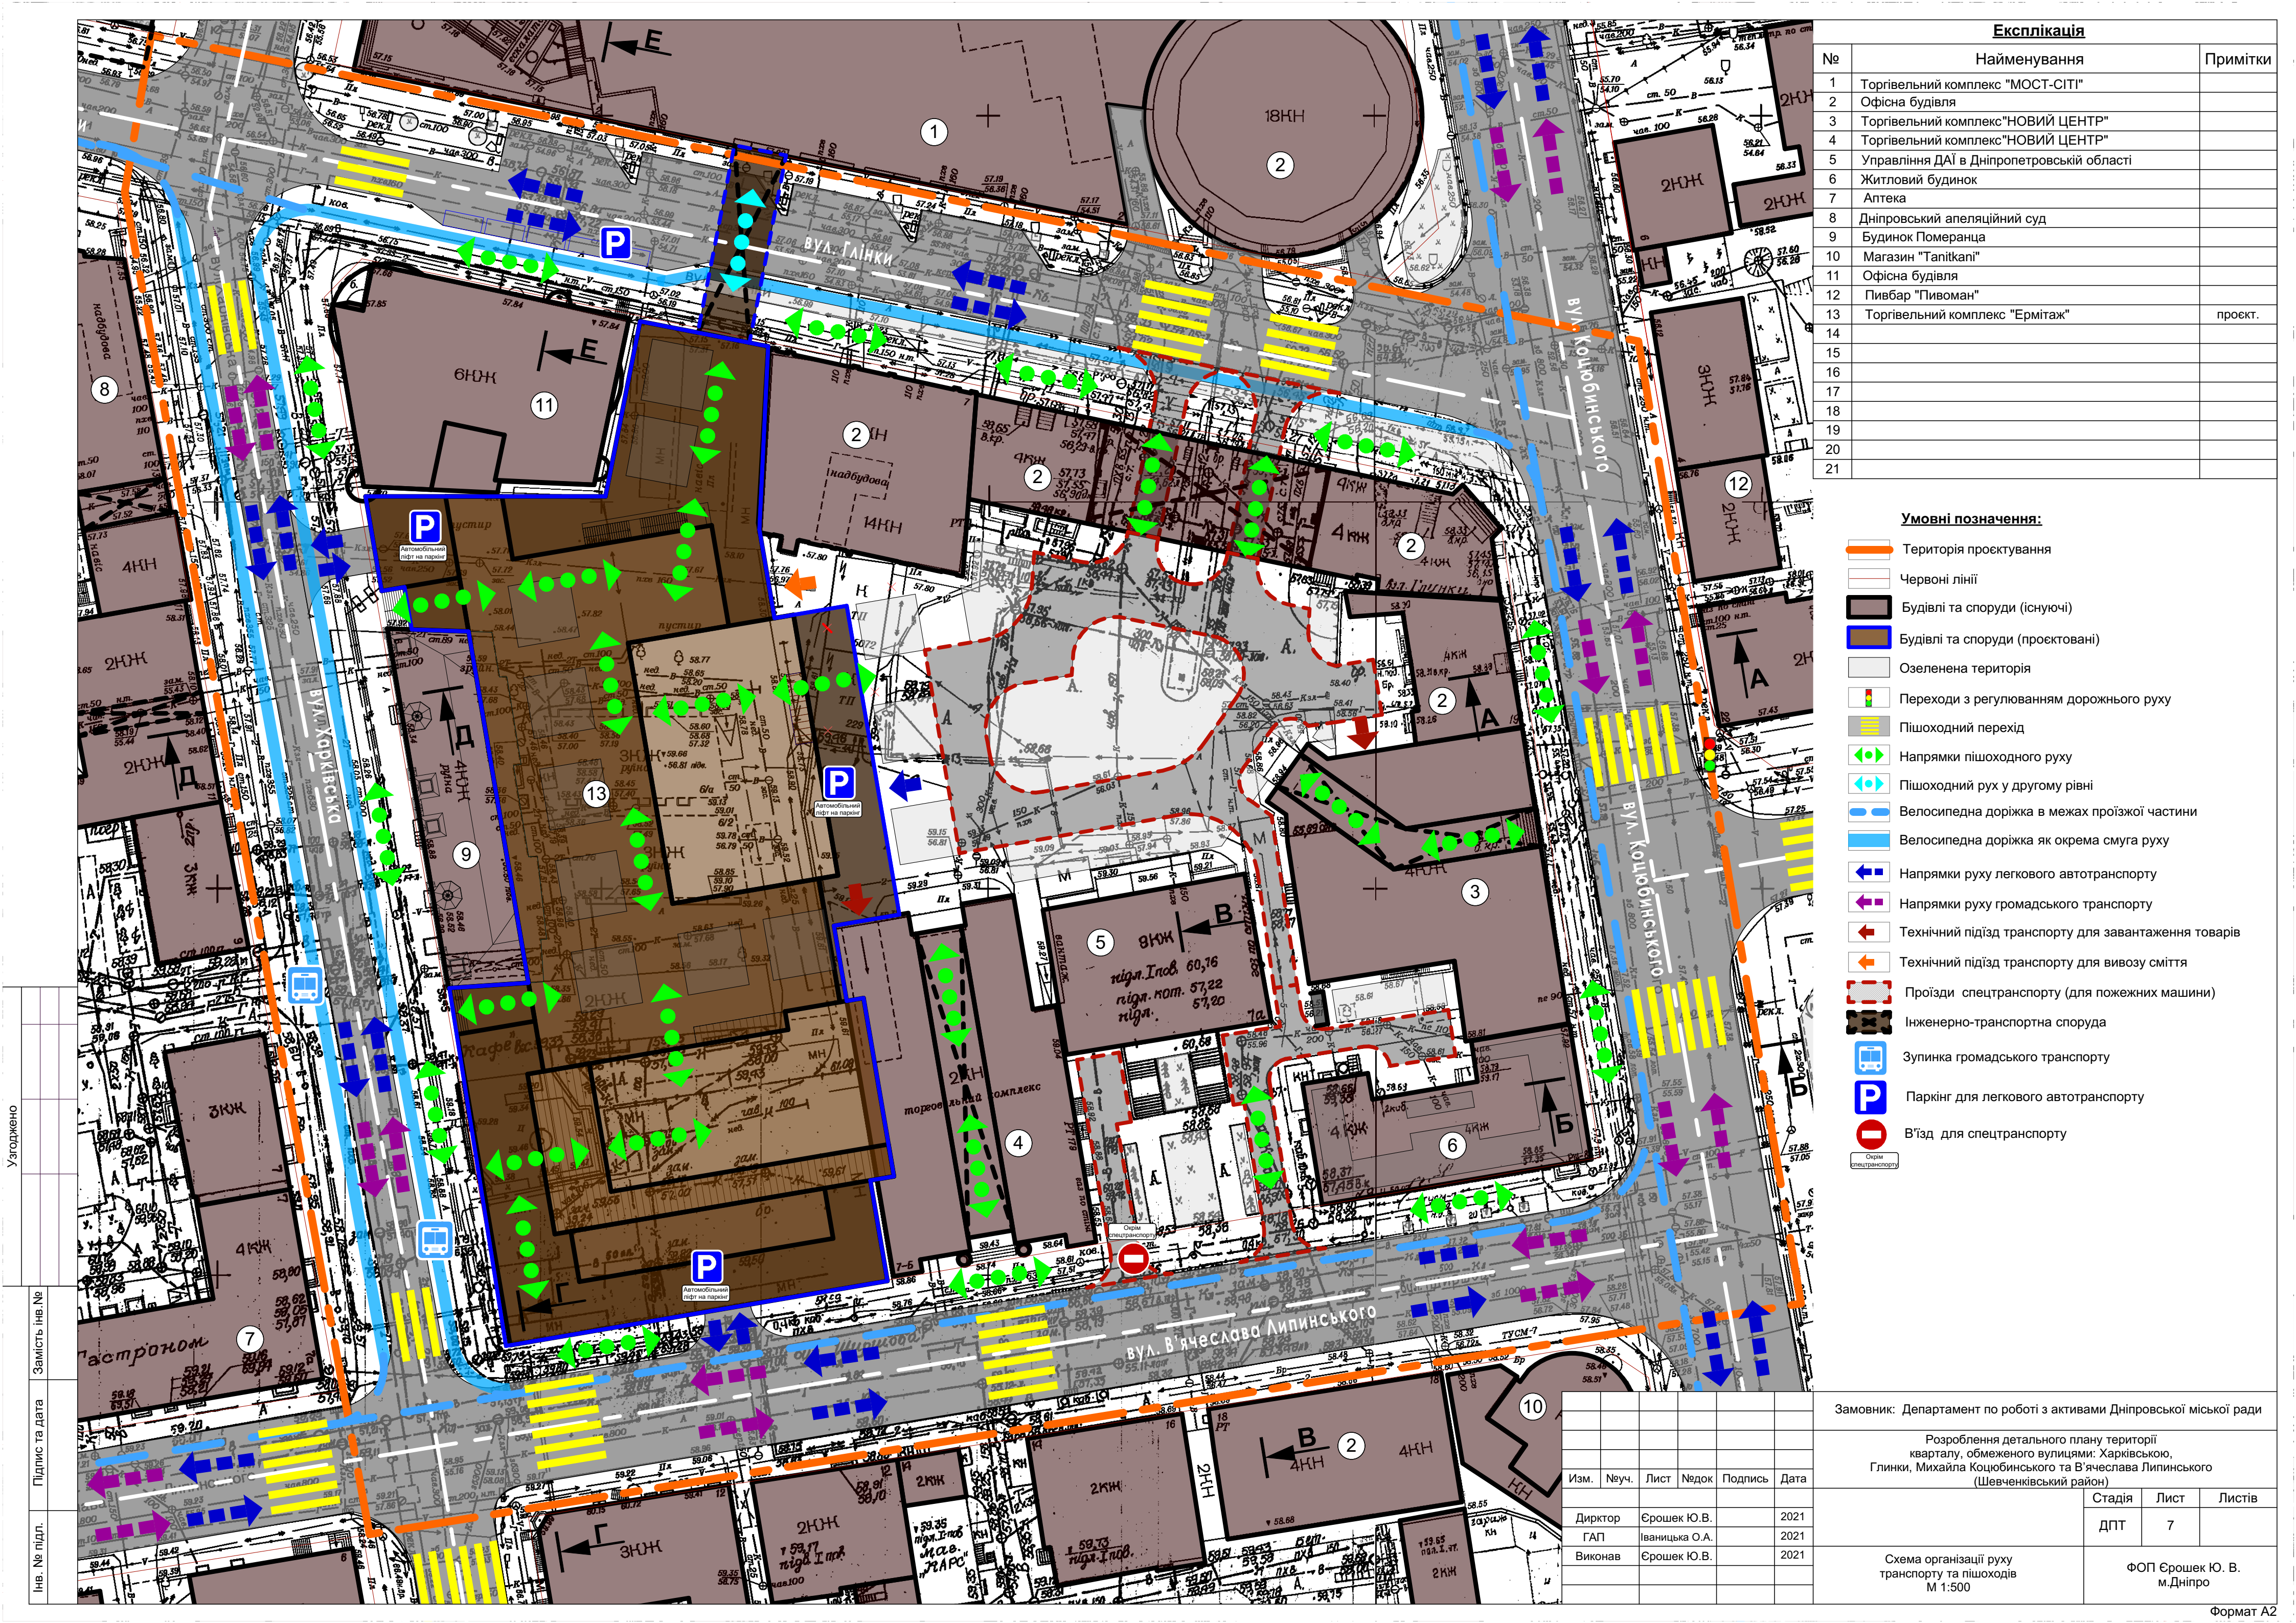

Експлікація

№	Найменування	Примітки
1	Торгівельний комплекс "МОСТ-СІТІ"	
2	Офісна будівля	
3	Торгівельний комплекс "НОВИЙ ЦЕНТР"	
4	Торгівельний комплекс "НОВИЙ ЦЕНТР"	
5	Управління ДАІ в Дніпропетровській області	
6	Житловий будинок	
7	Аптека	
8	Дніпровський апеляційний суд	
9	Будинок Померанца	
10	Магазин "Tanitkani"	
11	Офісна будівля	
12	Пивбар "Пивоман"	
13	Торгівельний комплекс "Ермітаж"	проект.
14		
15		
16		
17		
18		
19		
20		
21		

Умовні позначення:

- Територія проектування
- Червоні лінії
- Будівлі та споруди (існуючі)
- Будівлі та споруди (проектовані)
- Озеленена територія
- Переходи з регулюванням дорожнього руху
- Пішохідний перехід
- Напрямки пішохідного руху
- Пішохідний рух у другому рівні
- Велосипедна доріжка в межах проїзної частини
- Велосипедна доріжка як окрема смуга руху
- Напрямки руху легкового автотранспорту
- Напрямки руху громадського транспорту
- Технічний підїзд транспорту для завантаження товарів
- Технічний підїзд транспорту для вивозу сміття
- Проїзди спецтранспорту (для пожежних машини)
- Інженерно-транспортна споруда
- Зупинка громадського транспорту
- Паркінг для легкового автотранспорту
- В'їзд для спецтранспорту

Замовник: Департамент по роботі з активами Дніпровської міської ради

Розроблення детального плану території
кварталу, обмеженого вулицями: Харківською,
Глики, Михайла Коцюбинського та В'ячеслава Липинського
(Шевченківський район)

Ізм.	Науч.	Лист	Недок	Подпись	Дата
	Дирктор	Єрошек Ю.В.			2021
	ГАП	Іваницька О.А.			2021
	Виконав	Єрошек Ю.В.			2021

Схема організації руху
транспорту та пішоходів
М 1:500

