


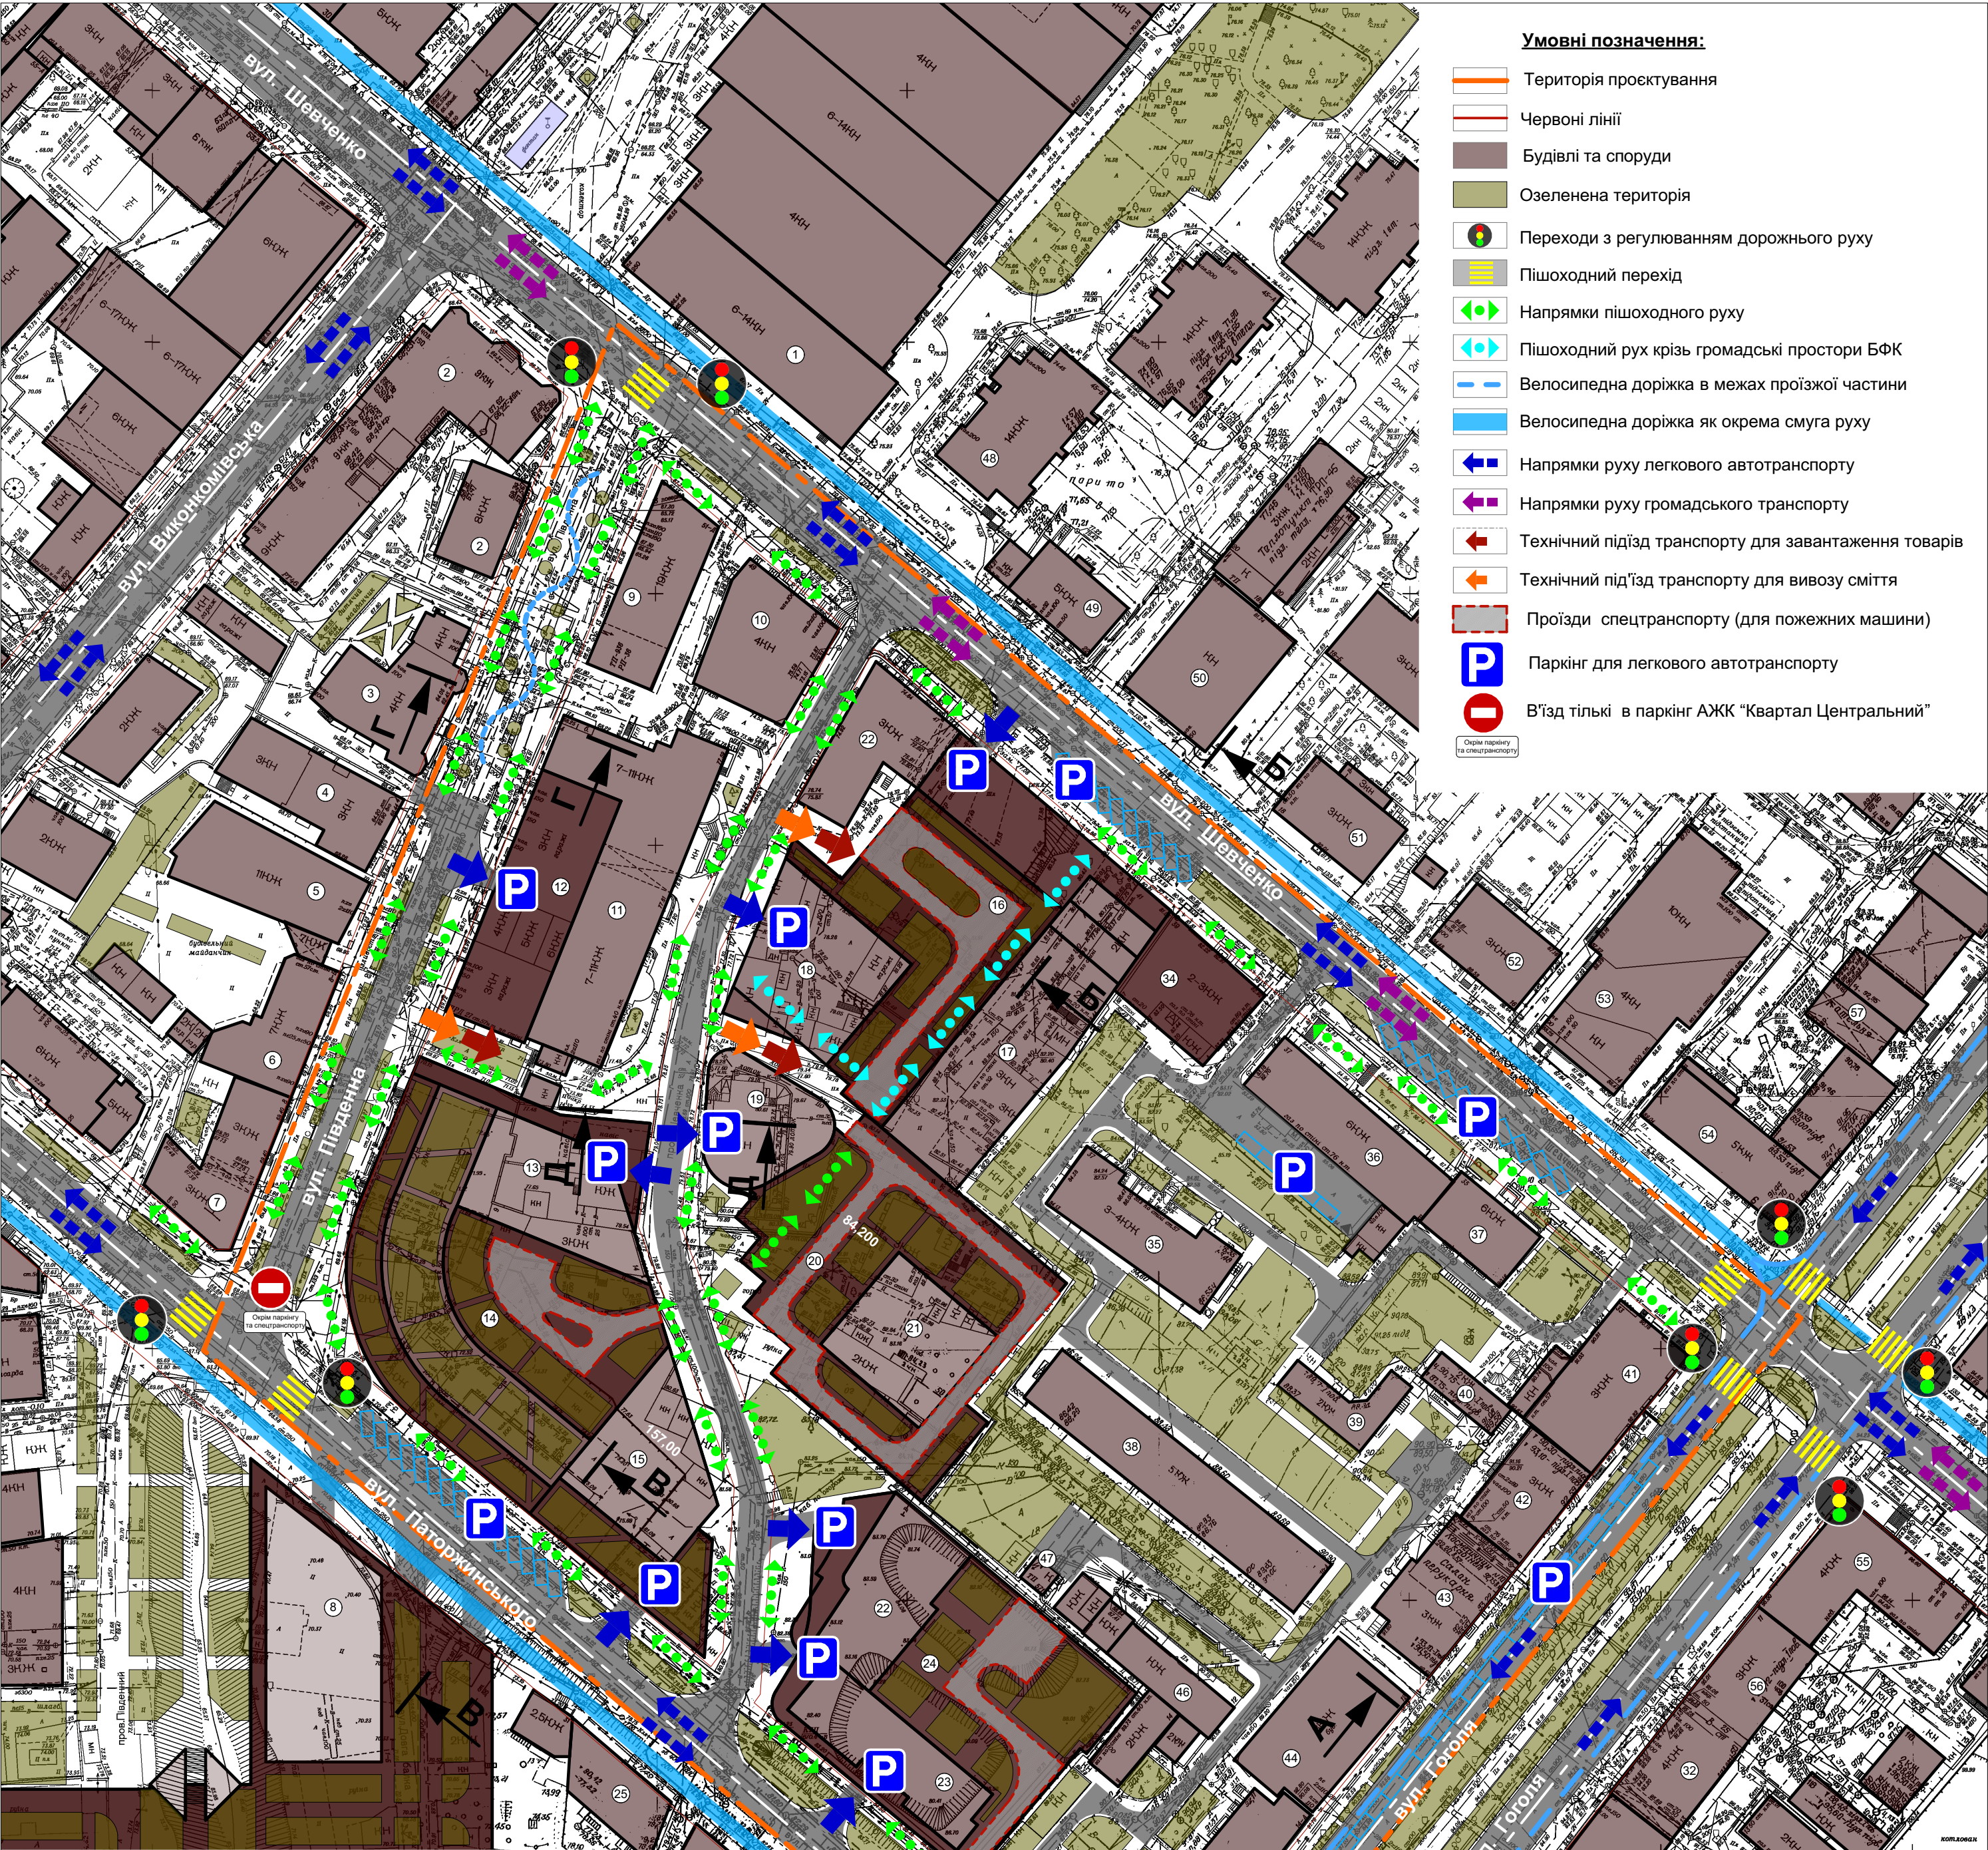

Експлікація

№	Найменування	Примітки
1	Торговий комплекс «Каскад Плаза»	
2	АЖК	
3	Офісна будівля	
4	Офісна будівля	
5	Офісна будівля	
6	Житловий будинок	
7	Багатоповерховий житловий будинок	
8	Багатоповерховий житловий комплекс (просектований)	
9	ЖК "Катеринославський" -1	
10	Офісний центр "БЦ Madison"	
11	АЖК "Квартал Центральний"	
12	Паркінг АЖК "Квартал Центральний"	
13	Багатоповерхова офісна будівля	
14	ЖК "Катеринославський" -2	
15	Багатоповерхова житлова будівля	
16	БФК "Ermolaev Center"	
17	Багатоповерхова офісна будівля	
18	Багатоповерхова житлова будівля	
19	Багатоповерхова офісна будівля	
20	Багатофункціональний комплекс громадського призначення	
21	Багатоповерхова офісна будівля	
22	Офісний центр	
23	Багатоповерхова офісна будівля	
24	Багатофункціональний комплекс "Loft Smart"	
25	Житловий будинок	
26	Житловий будинок	
27	Житловий будинок	
28	Житловий будинок	
29	Житловий будинок	
30	Житловий будинок	
31	Житловий будинок	
32	Житловий будинок	
33	Амбулаторія №3 Центру ПМСД №2, педіатричний відділ	
34	ТДК Торгівельно-діловий комплекс	
35	Житловий будинок	
36	Офісна будівля	
37	Офісна будівля	
38	Житловий будинок	
39	Ветхий житловий будинок	
40	Ветхий житловий будинок	

№	Найменування	Примітки
41	Житловий будинок «Будинок інженера Непокойчицького»	
42	Житловий будинок	
43	Житловий будинок з торгівельними приміщеннями	
44	Багатоповерховий житловий будинок	
45	Житловий будинок	
46	Житловий будинок	
47	Трансформаторна підстанція 571	
48	Багатоповерховий житловий будинок	
49	Житловий будинок	
50	Гаражі	

№	Найменування	Примітки
51	Житловий будинок	
52	Житловий будинок	
53	Гаражі	
54	Дитяча стоматологічна поліклініка	
55	Житловий будинок	
56	Житловий будинок	
57	Котельня	

						Замовник Департамент по роботі з активами ДМР			
						Детальний план території кварталу, обмеженого вулицями: Гоголя, Паторжинського, Шевченка та Південною (Соборний район)			
Изм.	Науч.	Лист	№док	Подпись	Дата		Стадія	Лист	Листів
Директор		Єрошек Ю.В.			2020		ДПТ	7	
ГАП		Іваницька О.А.			2020				
Виконав		Єрошек Ю.В.			2020	Схема організації руху транспорту та пішоходів М 1:1000	ФОП Єрошек Ю. В.		