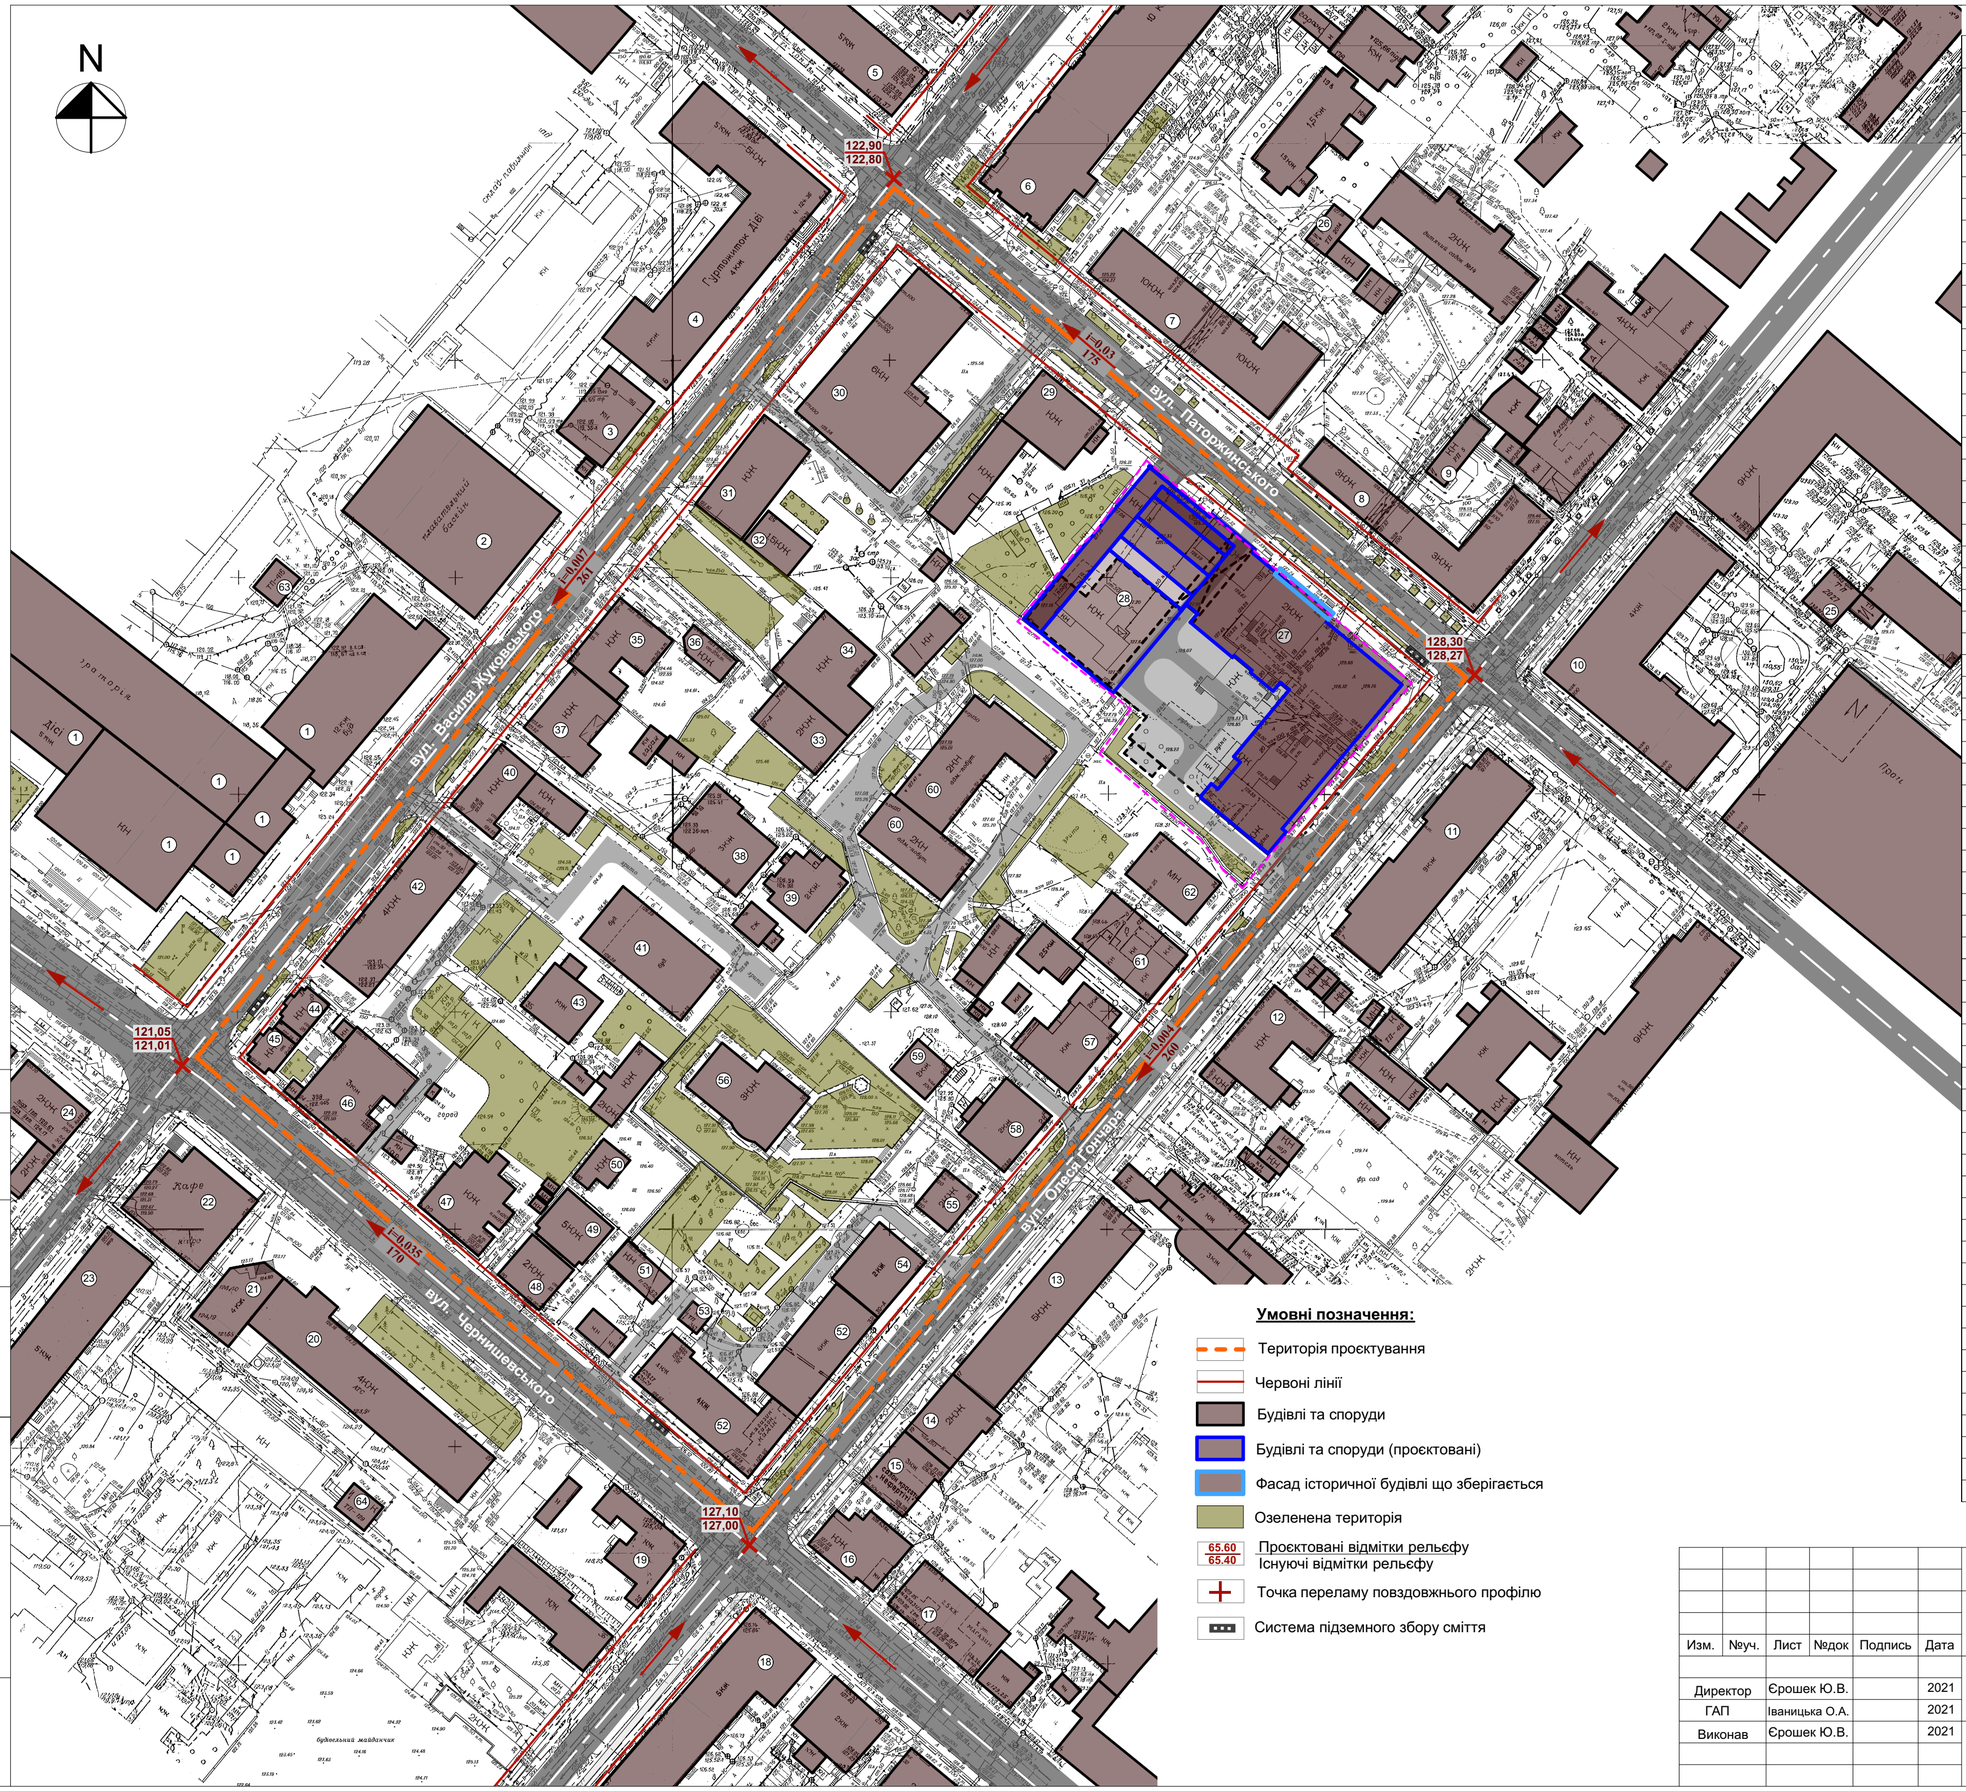

Експлікація

№	Найменування	Примітки
1	Придніпровська державна академія будівництва та архітектури ПДАБА	
2	Басейн ПДАБА	
3	Автошкола ДВНЗ ПДАБА	
4	Гуртожиток ПДАБА	
5	Житловий будинок з приміщ. громадського признач.	
6	Житловий будинок з приміщ. громадського признач.	
7	Житловий будинок	
8	Будівля АТИС-ДНЕПР ООО	
9	РП 5	
10	Житловий будинок з приміщ. громадського признач.	
11	Житловий будинок з приміщ. громадського признач.	
12	Житловий будинок	
13	Житловий будинок з приміщ. громадського признач.	
14	Житловий будинок з приміщ. громадського признач.	
15	Житловий будинок з приміщ. громадського признач.	
16	Житловий будинок з приміщ. громадського признач.	
17	Житловий будинок з приміщ. громадського признач.	
18	Житловий будинок з приміщ. громадського признач.	
19	Автошкола "Дніпро-альфа"	
20	Офісна будівля	
21	ДФ ТОВ "Автошкола ТРІУМФ"	
22	Кафе "Train Station"	
23	Житловий будинок з приміщ. громадського признач.	
24	Гастробар "LATARIA"	
25	Трансформаторна підстанція 2027	
26	Трансформаторна підстанція 2014	
27	БФК О.Гончара-Паторжинського	
28	БФК О.Гончара-Паторжинського	
29	Малоповерховий житловий будинок	
30	Адміністративна будівля	
31	Адміністративна будівля	
32	Малоповерховий житловий будинок	
33	Малоповерховий житловий будинок	
34	Дитячий клуб "KID FIT"	
35	Адміністративна будівля	
36	Адміністративна будівля	
37	Малоповерховий житловий будинок	
38	Малоповерховий житловий будинок	
39	Малоповерховий житловий будинок	
40	Малоповерховий житловий будинок	
41	Багатоповерховий житловий будинок	
42	Житловий будинок з приміщ. громадського признач.	
43	Приватний житловий будинок	
44	Адміністративна будівля	
45	Адміністративна будівля	
46	Адміністративна будівля	
47	Адміністративна будівля	
48	Малоповерховий житловий будинок	
49	Малоповерховий житловий будинок	
50	Малоповерховий житловий будинок	
51	Будівля	
52	Житловий будинок з приміщ. громадського признач.	
53	Трансформаторна підстанція 347	
54	Житловий будинок з приміщ. громадського признач.	
55	Приватний житловий будинок	
56	Приватний житловий будинок	
57	Малоповерховий житловий будинок	
58	Малоповерховий житловий будинок	
59	Малоповерховий житловий будинок	
60	Адміністративна будівля	
61	Адміністративна будівля	
62	Адміністративна будівля	
63	Трансформаторна підстанція 416	
64	Трансформаторна підстанція 129	
65		

Умовні позначення:

- Територія проєктування
- Червоні лінії
- Будівлі та споруди
- Будівлі та споруди (проєктовані)
- Фасад історичної будівлі що зберігається
- Озеленена територія
- 65.60 / 65.40 — Проєктовані відмітки рельєфу / Існуючі відмітки рельєфу
- Точка переламу повздовжнього профілю
- Система підземного збору сміття

Согласовано

Взамен инв.№

Подпись и дата

Инв. № подл.

Изм.	№уч.	Лист	№док	Подпись	Дата
Директор		Єрошек Ю.В.			2021
ГАП		Іваницька О.А.			2021
Виконав		Єрошек Ю.В.			2021

Замовник Департамент по роботі з активами ДМР

Детальний план
території кварталу, обмеженого вулицями:
Гончара, Паторжинського, Жуковського та Чернишевського

Стадія	Лист	Листів
ДПТ	8	

Схема інженерної підготовки території
та вертикального планування
М 1:1000

ФОП Єрошек Ю. В.
м. Дніпро

Формат А2