


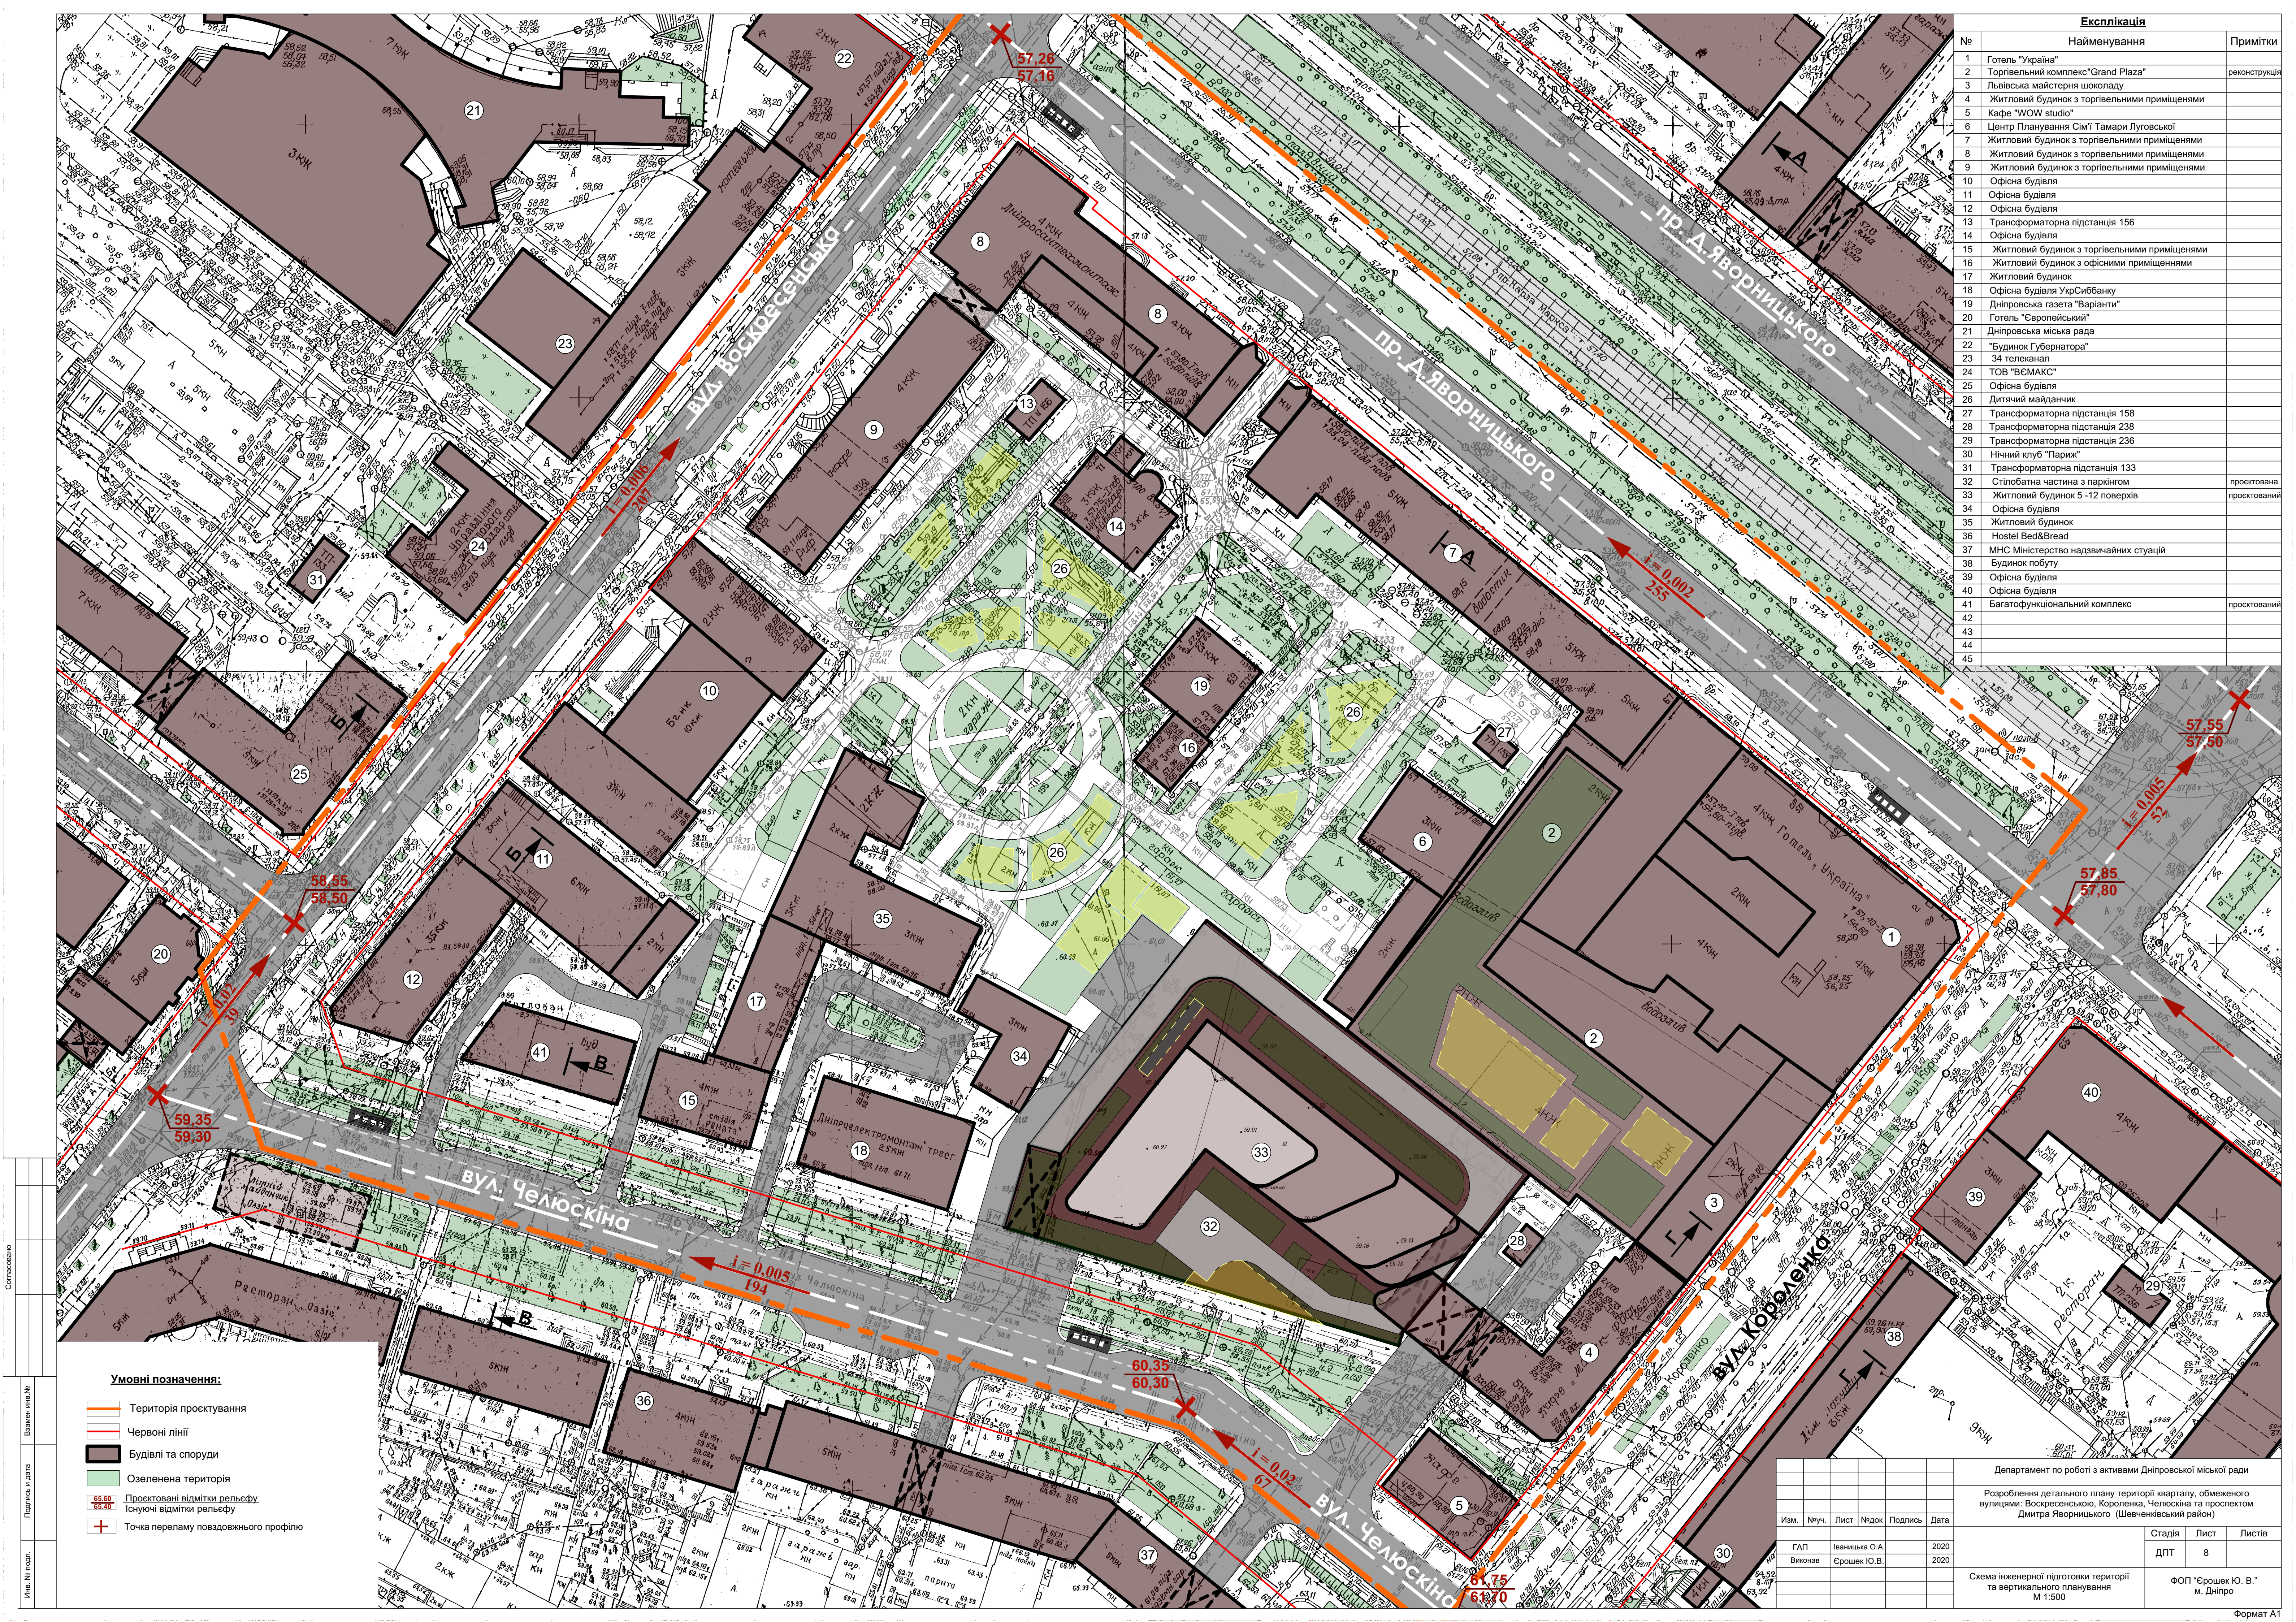

Експлікація		
№	Найменування	Примітки
1	Готель "Україна"	
2	Торгівельний комплекс "Grand Plaza"	реконструкція
3	Львівська майстерня шоколаду	
4	Житловий будинок з торгівельними приміщеннями	
5	Кафе "WOW studio"	
6	Центр Планування Сім'ї Тамари Луговської	
7	Житловий будинок з торгівельними приміщеннями	
8	Житловий будинок з торгівельними приміщеннями	
9	Житловий будинок з торгівельними приміщеннями	
10	Офісна будівля	
11	Офісна будівля	
12	Офісна будівля	
13	Трансформаторна підстанція 156	
14	Офісна будівля	
15	Житловий будинок з торгівельними приміщеннями	
16	Житловий будинок з офісними приміщеннями	
17	Житловий будинок	
18	Офісна будівля УкрСиббанку	
19	Дніпровська газета "Варіанти"	
20	Готель "Європейський"	
21	Дніпровська міська рада	
22	"Будинок Губернатора"	
23	34 телеканал	
24	ТОВ "ВСМАКС"	
25	Офісна будівля	
26	Дитячий майданчик	
27	Трансформаторна підстанція 158	
28	Трансформаторна підстанція 238	
29	Трансформаторна підстанція 236	
30	Нічний клуб "Паризь"	
31	Трансформаторна підстанція 133	
32	Стілобатна частина з паркінгом	проектована
33	Житловий будинок 5 -12 поверхів	проектований
34	Офісна будівля	
35	Житловий будинок	
36	Hostel Bed&Bread	
37	МНС Міністерство надзвичайних ситуацій	
38	Будинок побуту	
39	Офісна будівля	
40	Офісна будівля	
41	Багатофункціональний комплекс	проектований
42		
43		
44		
45		

- Умовні позначення:
- Територія проектування
 - Червоні лінії
 - Будівлі та споруди
 - Озеленена територія
 - Проектовані відмітки рельєфу
 - Існуючі відмітки рельєфу
 - Точка перелому поводжнього профілю

Департамент по роботі з активами Дніпровської міської ради				
Розроблення детального плану території кварталу, обмеженого вулицями: Воскресенською, Королівською, Челюскіною та проспектом Дмитра Яворницького (Шевченківський район)				
Ізм.	Нач.	Лист	Недод.	Дата
ГАП	Іванюк О.А.	2020		
Виснов.	Єрошек Ю.В.	2020		
Схема інженерної підготовки території та вертикального планування			М 1:500	
			ФОП "Єрошек Ю. В."	м. Дніпро
			ДПТ	8
			Листів	Листів