


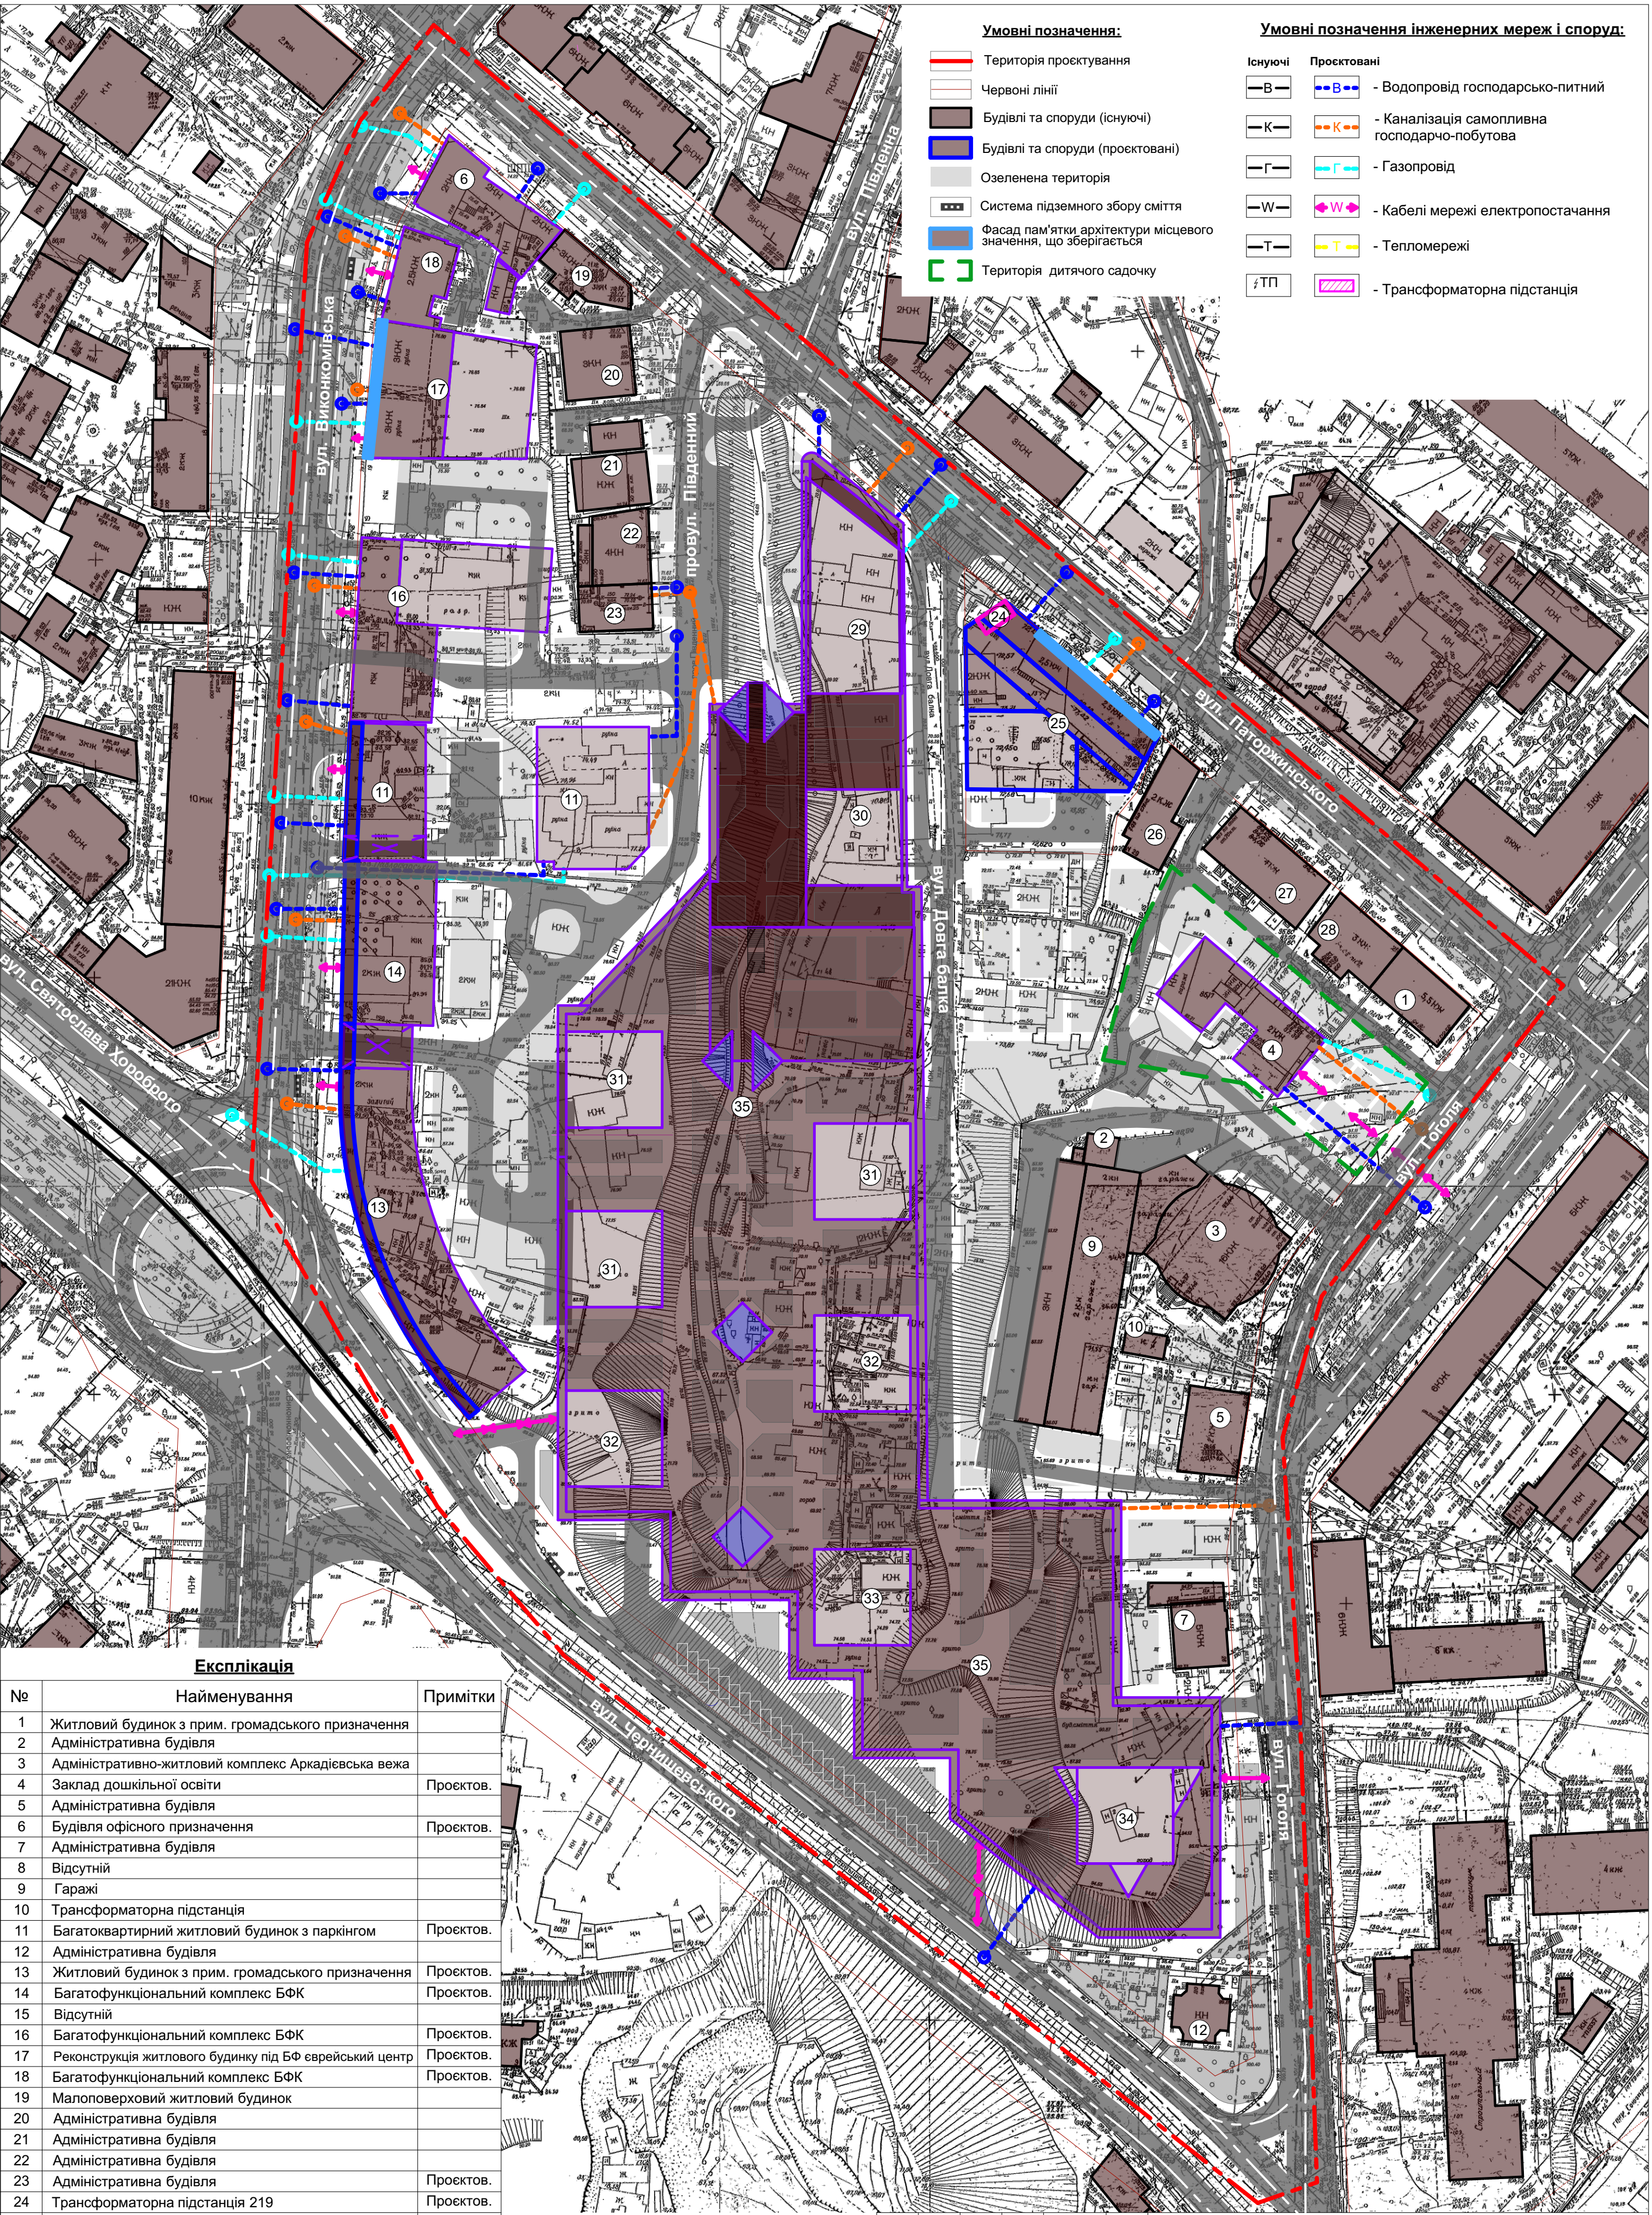

Експлікація

№	Найменування	Примітки
1	Житловий будинок з прим. громадського призначення	
2	Адміністративна будівля	
3	Адміністративно-житловий комплекс Аркадієвська вежа	
4	Заклад дошкільної освіти	Проектів.
5	Адміністративна будівля	
6	Будівля офісного призначення	Проектів.
7	Адміністративна будівля	
8	Відсутній	
9	Гаражі	
10	Трансформаторна підстанція	
11	Багатоквартирний житловий будинок з паркінгом	Проектів.
12	Адміністративна будівля	
13	Житловий будинок з прим. громадського призначення	Проектів.
14	Багатофункціональний комплекс БФК	Проектів.
15	Відсутній	
16	Багатофункціональний комплекс БФК	Проектів.
17	Реконструкція житлового будинку під БФ єврейський центр	Проектів.
18	Багатофункціональний комплекс БФК	Проектів.
19	Малоповерховий житловий будинок	
20	Адміністративна будівля	
21	Адміністративна будівля	
22	Адміністративна будівля	
23	Адміністративна будівля	Проектів.
24	Трансформаторна підстанція 219	Проектів.
25	БФК (Паторжинського 29Б)	
26	Малоповерховий житловий будинок	
27	Малоповерховий житловий будинок	
28	Малоповерховий житловий будинок	
29	Багатоповерховий житловий будинок (7 поверхів)	Проектів.
30	Багатоповерховий житловий будинок (10 поверхів)	Проектів.
31	Багатоповерховий житловий будинок (14 поверхів)	Проектів.
32	Багатоповерховий житловий будинок (17 поверхів)	Проектів.
33	Багатоповерховий житловий будинок (20 поверхів)	Проектів.
34	Багатоповерховий житловий будинок (25 поверхів)	Проектів.
35	Багатофункціональний комплекс БФК «Сіте»	Проектів.

						Замовник	Департамент по роботі з активами ДМР			
						«Внесення змін до детального плану території кварталу, обмеженого вулицями Викономівською, Паторжинського, Гоголя та Чернишевського, затвердженого рішенням міської ради від 21.11.2018 № 270/37 (Шевченківський та Соборний райони)»				
Изм.	№уч.	Лист	№док	Подпись	Дата			Стадія	Лист	Листів
Директор	Єрошек Ю.В.				2022			ДПТ	9	
ГАП	Іваницька О.А.				2022					
Виконав	Єрошек Ю.В.				2022					
					</					