


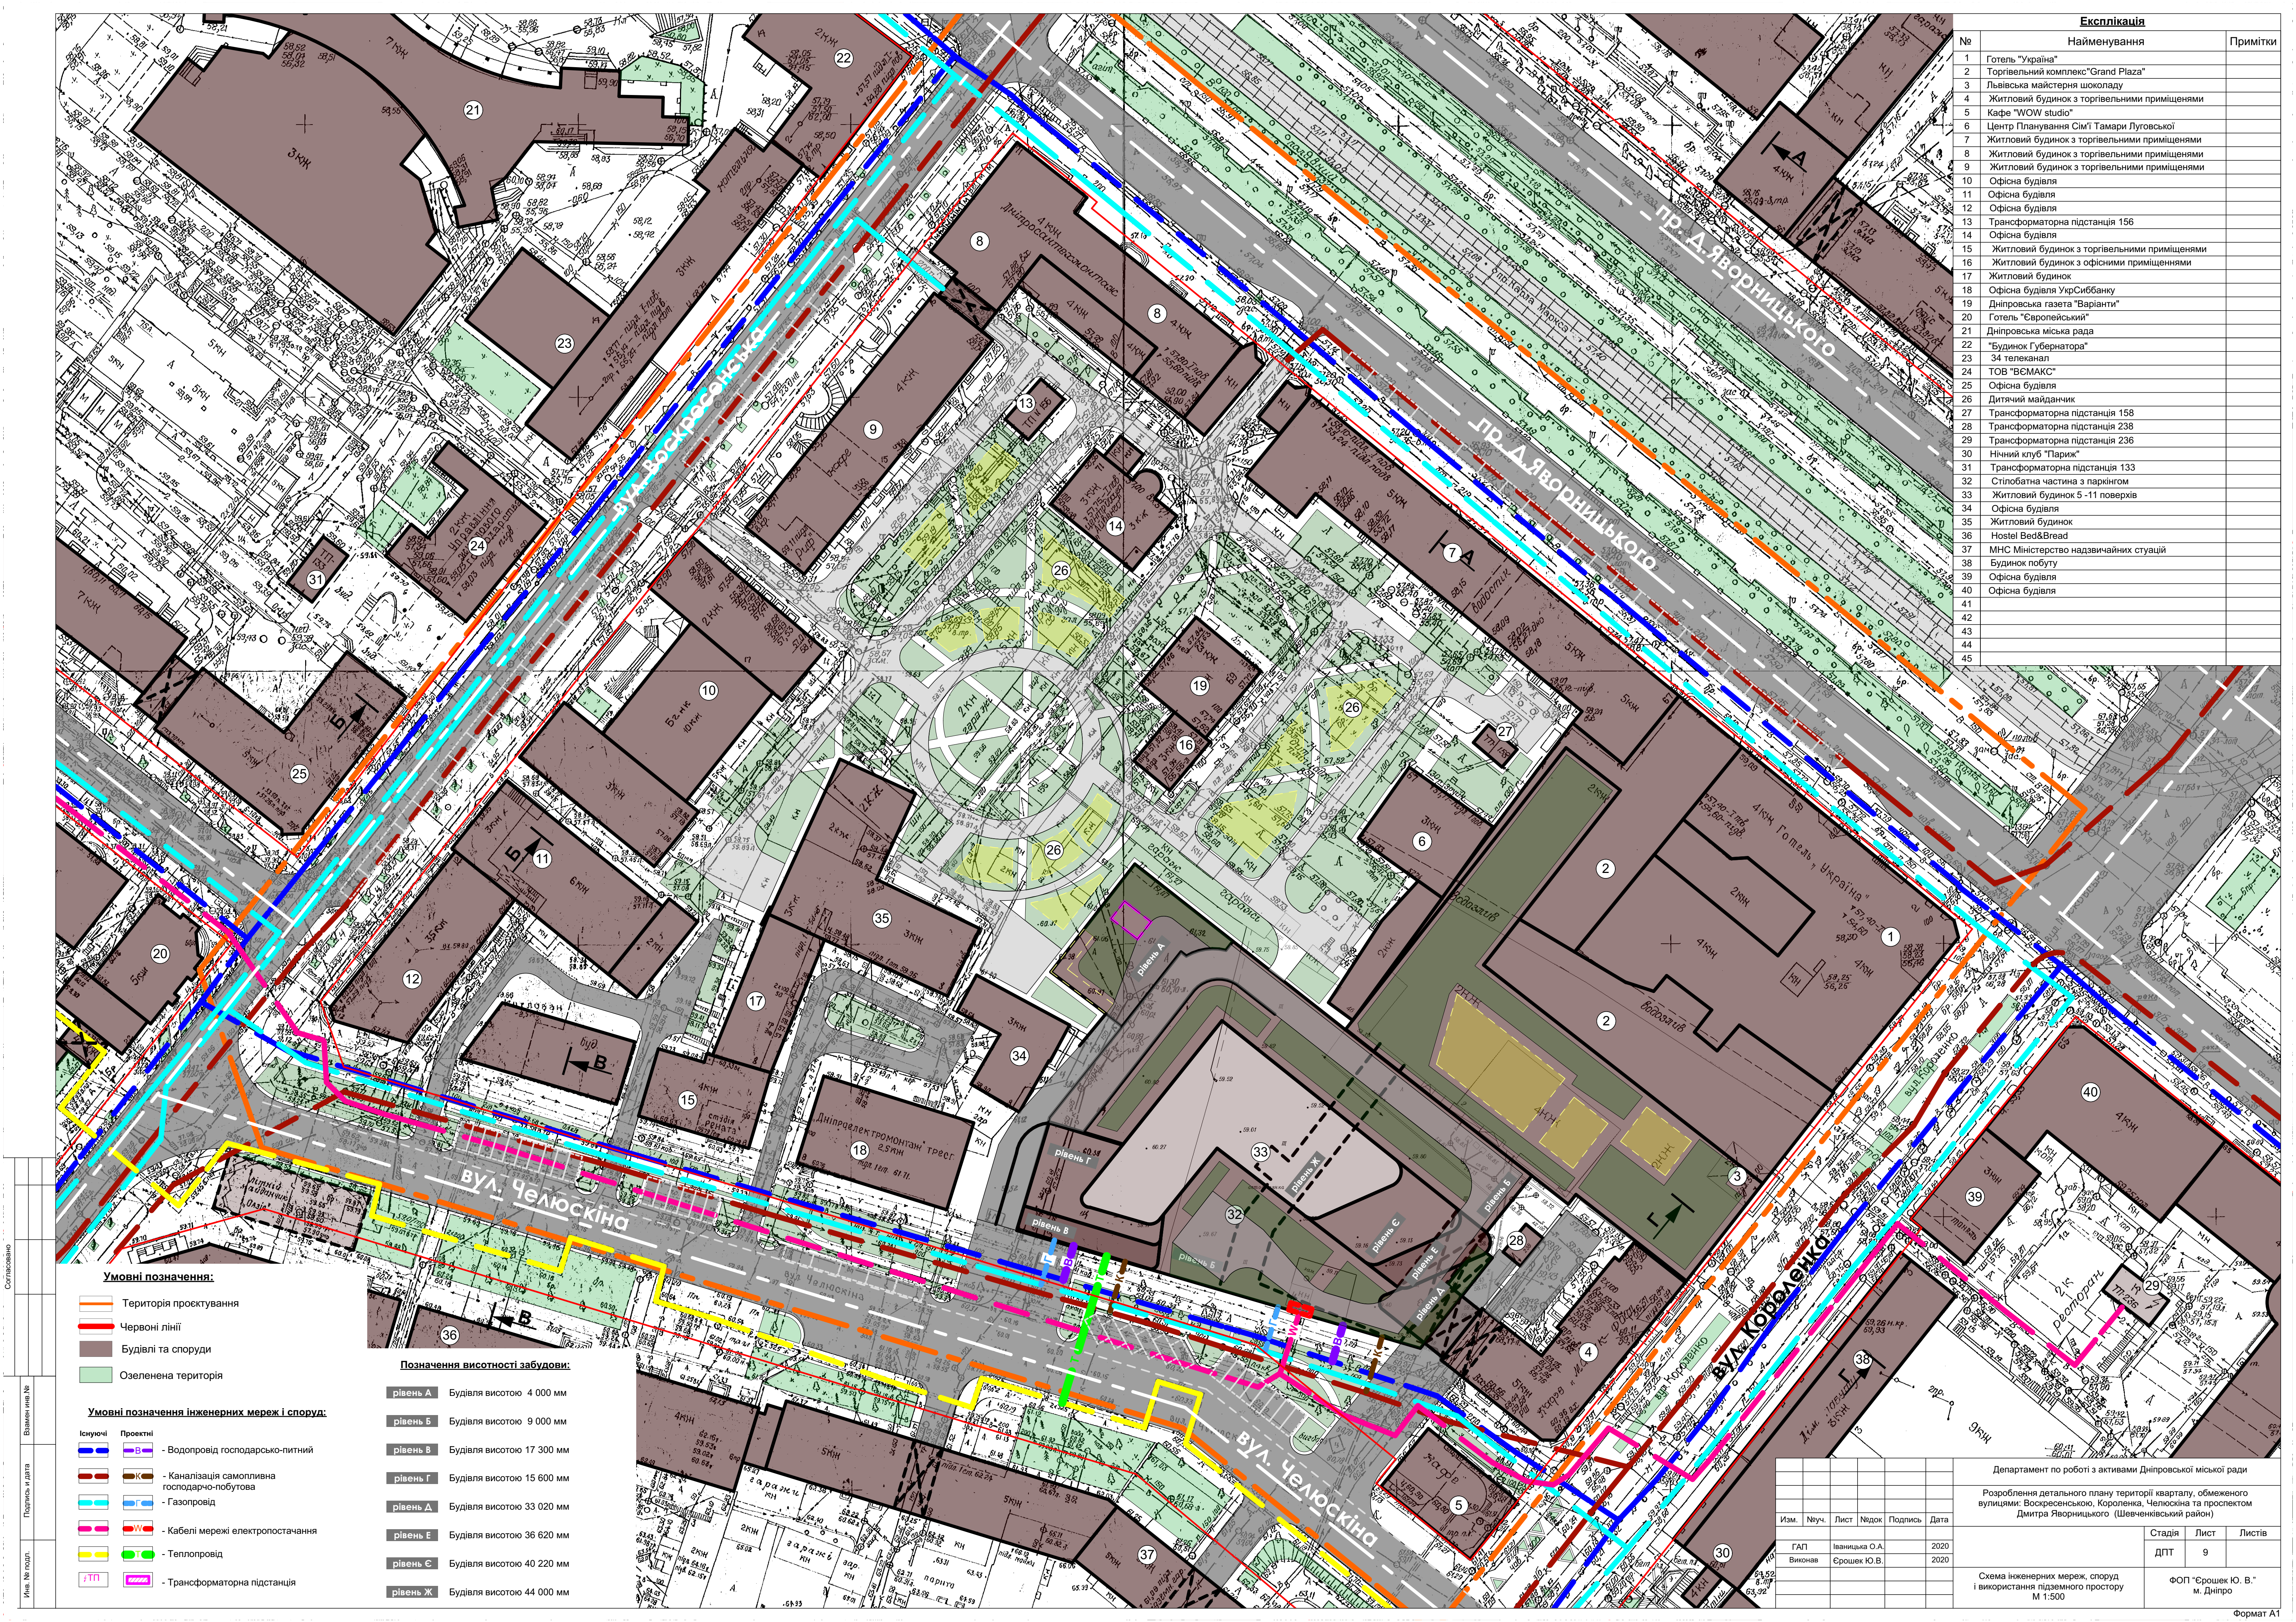

Експлікація		
№	Найменування	Примітки
1	Готель "Україна"	
2	Торгівельний комплекс "Grand Plaza"	
3	Львівська майстерня шоколаду	
4	Житловий будинок з торгівельними приміщеннями	
5	Кафе "WOW studio"	
6	Центр Планування Сім'ї Тамари Луговської	
7	Житловий будинок з торгівельними приміщеннями	
8	Житловий будинок з торгівельними приміщеннями	
9	Житловий будинок з торгівельними приміщеннями	
10	Офісна будівля	
11	Офісна будівля	
12	Офісна будівля	
13	Трансформаторна підстанція 156	
14	Офісна будівля	
15	Житловий будинок з торгівельними приміщеннями	
16	Житловий будинок з офісними приміщеннями	
17	Житловий будинок	
18	Офісна будівля УкрСиббанку	
19	Дніпровська газета "Варіанти"	
20	Готель "Саролейський"	
21	Дніпровська міська рада	
22	"Будинок Губернатора"	
23	34 телеканал	
24	ТОВ "ВСМАКС"	
25	Офісна будівля	
26	Дитячий майданчик	
27	Трансформаторна підстанція 158	
28	Трансформаторна підстанція 238	
29	Трансформаторна підстанція 236	
30	Нічний клуб "Париж"	
31	Трансформаторна підстанція 133	
32	Стильована частина з паркінгом	
33	Житловий будинок 5 -11 поверхів	
34	Офісна будівля	
35	Житловий будинок	
36	Hostel Bed&Bread	
37	МНС Міністерство надзвичайних ситуацій	
38	Будинок побуту	
39	Офісна будівля	
40	Офісна будівля	
41		
42		
43		
44		
45		

Умовні позначення:

- Територія проєктування
- Червоні лінії
- Будівлі та споруди
- Озеленена територія

Позначення висотності забудови:

- рівень А Будівля висотою 4 000 мм
- рівень Б Будівля висотою 9 000 мм
- рівень В Будівля висотою 17 300 мм
- рівень Г Будівля висотою 15 600 мм
- рівень Д Будівля висотою 33 020 мм
- рівень Е Будівля висотою 36 620 мм
- рівень Є Будівля висотою 40 220 мм
- рівень Ж Будівля висотою 44 000 мм

Умовні позначення інженерних мереж і споруд:

- Існуючі Проектні
- Водопровід господарсько-питний
- Каналізація самопливна господарчо-побутова
- Газопровід
- Кабелі мережі електропостачання
- Теплопровід
- ТТП Трансформаторна підстанція

						Департамент по роботі з активами Дніпровської міської ради			
						Розроблення детального плану території кварталу, обмеженого вулицями: Воскресенського, Королєнка, Челюскіна та проспектом Дмитра Яворницького (Шевченківський район)			
	Ізм.	№уч.	Лист	№док.	Підпись	Дата			
10 32 9	ГАП	Іванюцька О.А.			2020		Стадія	Лист	Листів
	Висновок	Єрошек Ю.В.			2020		ДПТ	9	
	Схема інженерних мереж, споруд і використання підземного простору М 1:500						ФОП "Єрошек Ю. В." м. Дніпро		
							Формат А1		