


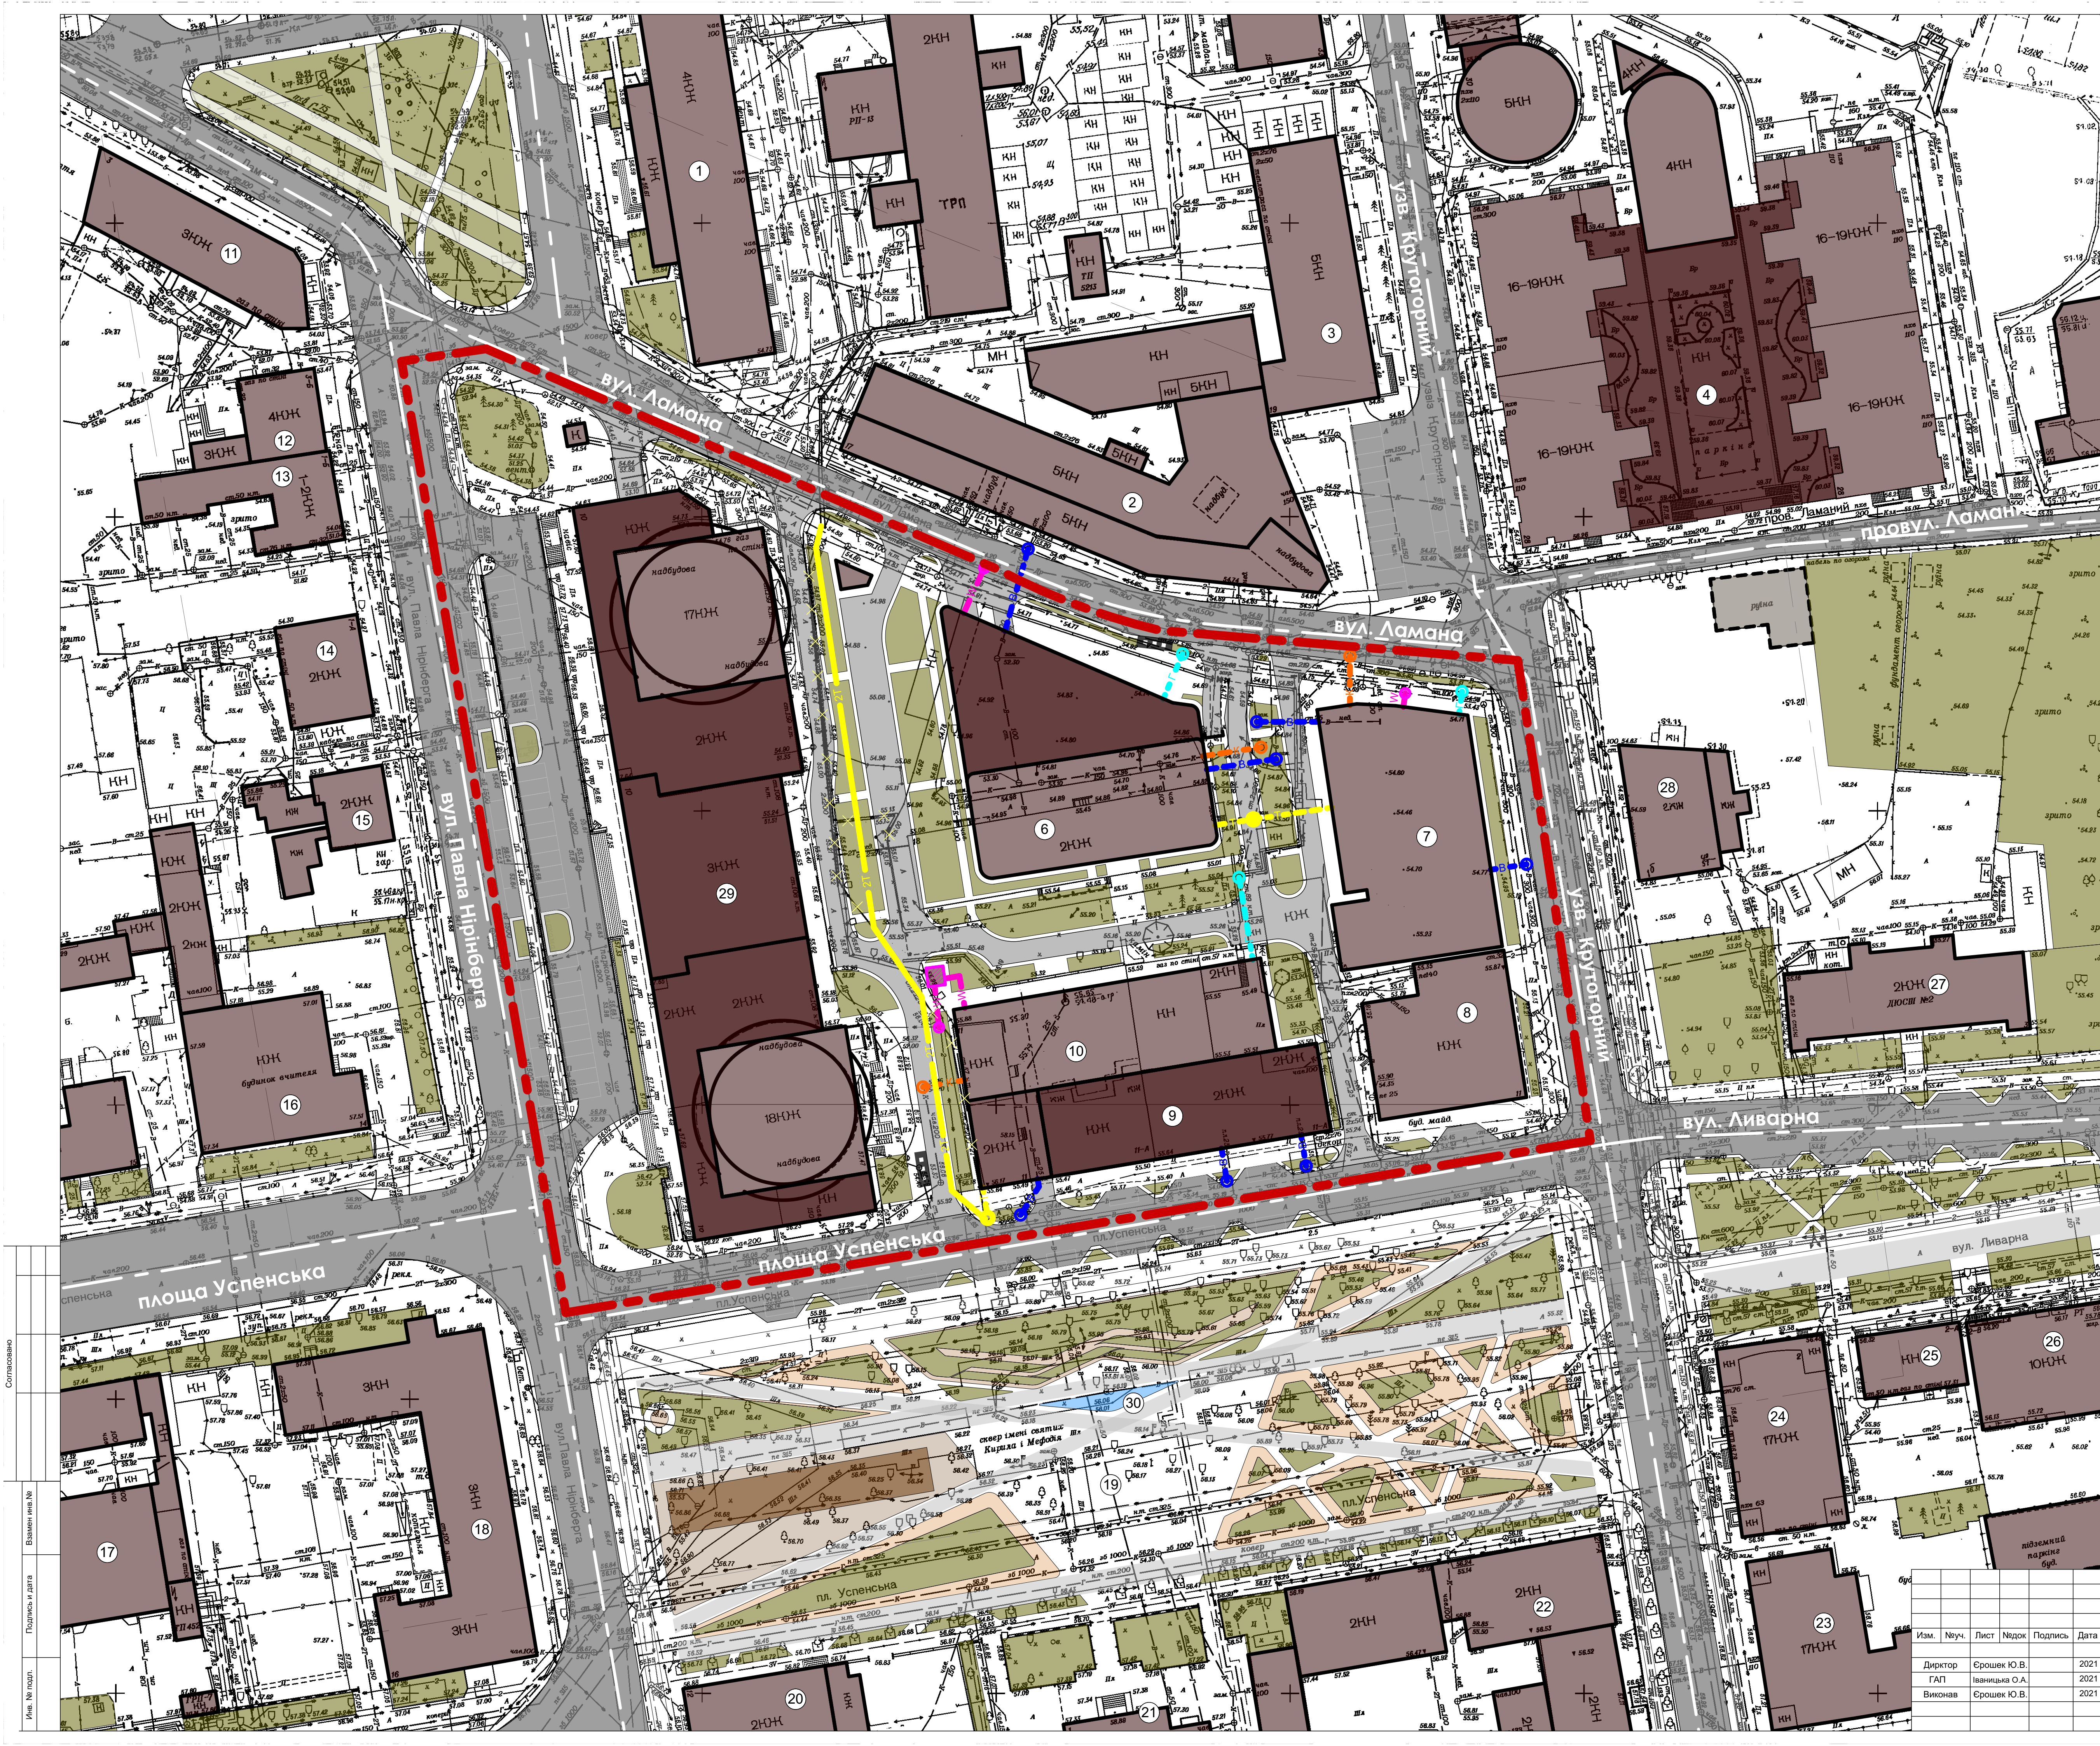

Експлікація		
№	Найменування	Примітки
1	Дніпровський центр первинної медико-санітарної допомоги № 4 Амбулаторія № 1-2	
2	Офісна будівля ТОВ «Енерготехпром»	
3	Офісна будівля «ДКО-Експрес»	
4	Житловий комплекс "ДУЕТ"	
5	Відсутній	
6	Багатоквартирний житловий будинок з вбудованими приміщеннями громадського призначення і паркінгом	проектован.
7	БФЖ з апарт-готелем, та паркінгом	проектован.
8	ТДК "Успенський"	
9	Адміністративно-житловий комплекс	проектован.
10	Адміністративно-житловий комплекс	проектован.
11	Житловий будинок з громад. приміщ. в 1-му пов. (Бар "Exit Bar")	
12	Житловий будинок з громад. приміщ. в 1-му пов. (Дитячий центр)	
13	Житловий будинок	
14	Житловий будинок	
15	Житловий будинок	
16	Будинок Вчителя Управління Освіти та Науки	
17	Реконструкція Свято-Успенського собору	
18	Художній корпус обласного театрально-художнього коледжу	
19	Сквер ім. Святих Кирила і Мефодія	
20	Магазин "Форте Блюз"	
21	Навчально-виховний комплекс - ліцей № 100	
22	Колишній будинок Земської управи	
23	Житловий будинок	
24	Житловий комплекс «Дім на Ливарній»	
25	Житловий будинок	
26	Житловий будинок	
27	Центр позашкільної роботи № 2	
28	Руїна	
29	Адміністративно-житловий комплекс «Дніпровський»	
30		

Умовні позначення:

Територія проектування

Будівлі та споруди

Багатоповерхова / стилізована частина

Озеленена територія

Паркувальні місця для власного автотранспорту

Умовні позначення інженерних мереж і споруд:

Існуючі

Проектовані

В

В

Водопровід господарсько-питний

К

К

Каналізація самопливна господарчо-побутова

Г

Г

Газопровід

W

W

Кабелі мережі електропостачання

T

T

Теплопровід

2T

2T

Переукладання теплопроводу в траншеї

ТП

Трансформаторна підстанція

Замовник: Департамент по роботі з активами Дніпровської міської ради

Детальний план території кварталу, обмеженого вулицями: Ламаною, Павла Нирнберга, узв. Круготорним та пл. Успенською (Соборний район)

Ізм.

Науч.

Лист

Недок

Подпись

Дата

Директор

Ерошек Ю.В.

2021

ГАП

Іванюк О.А.

2021

Виконав

Ерошек Ю.В.

2021

Схема інженерних мереж, споруд та використання підземного простору. М 1:500

ФОП Ерошек Ю. В. м. Дніпро

Замовник: Департамент по роботі з активами Дніпровської міської ради

Ізм.

Науч.

Лист

Недок

Подпись

Дата

Директор

Ерошек Ю.В.

2021

ГАП

Іванюк О.А.

2021

Виконав

Ерошек Ю.В.

2021

Схема інженерних мереж, споруд та використання підземного простору. М 1:500

ФОП Ерошек Ю. В. м. Дніпро

Складено

Міс. № подл. Підпис і дата. Висновки №

Формат А1