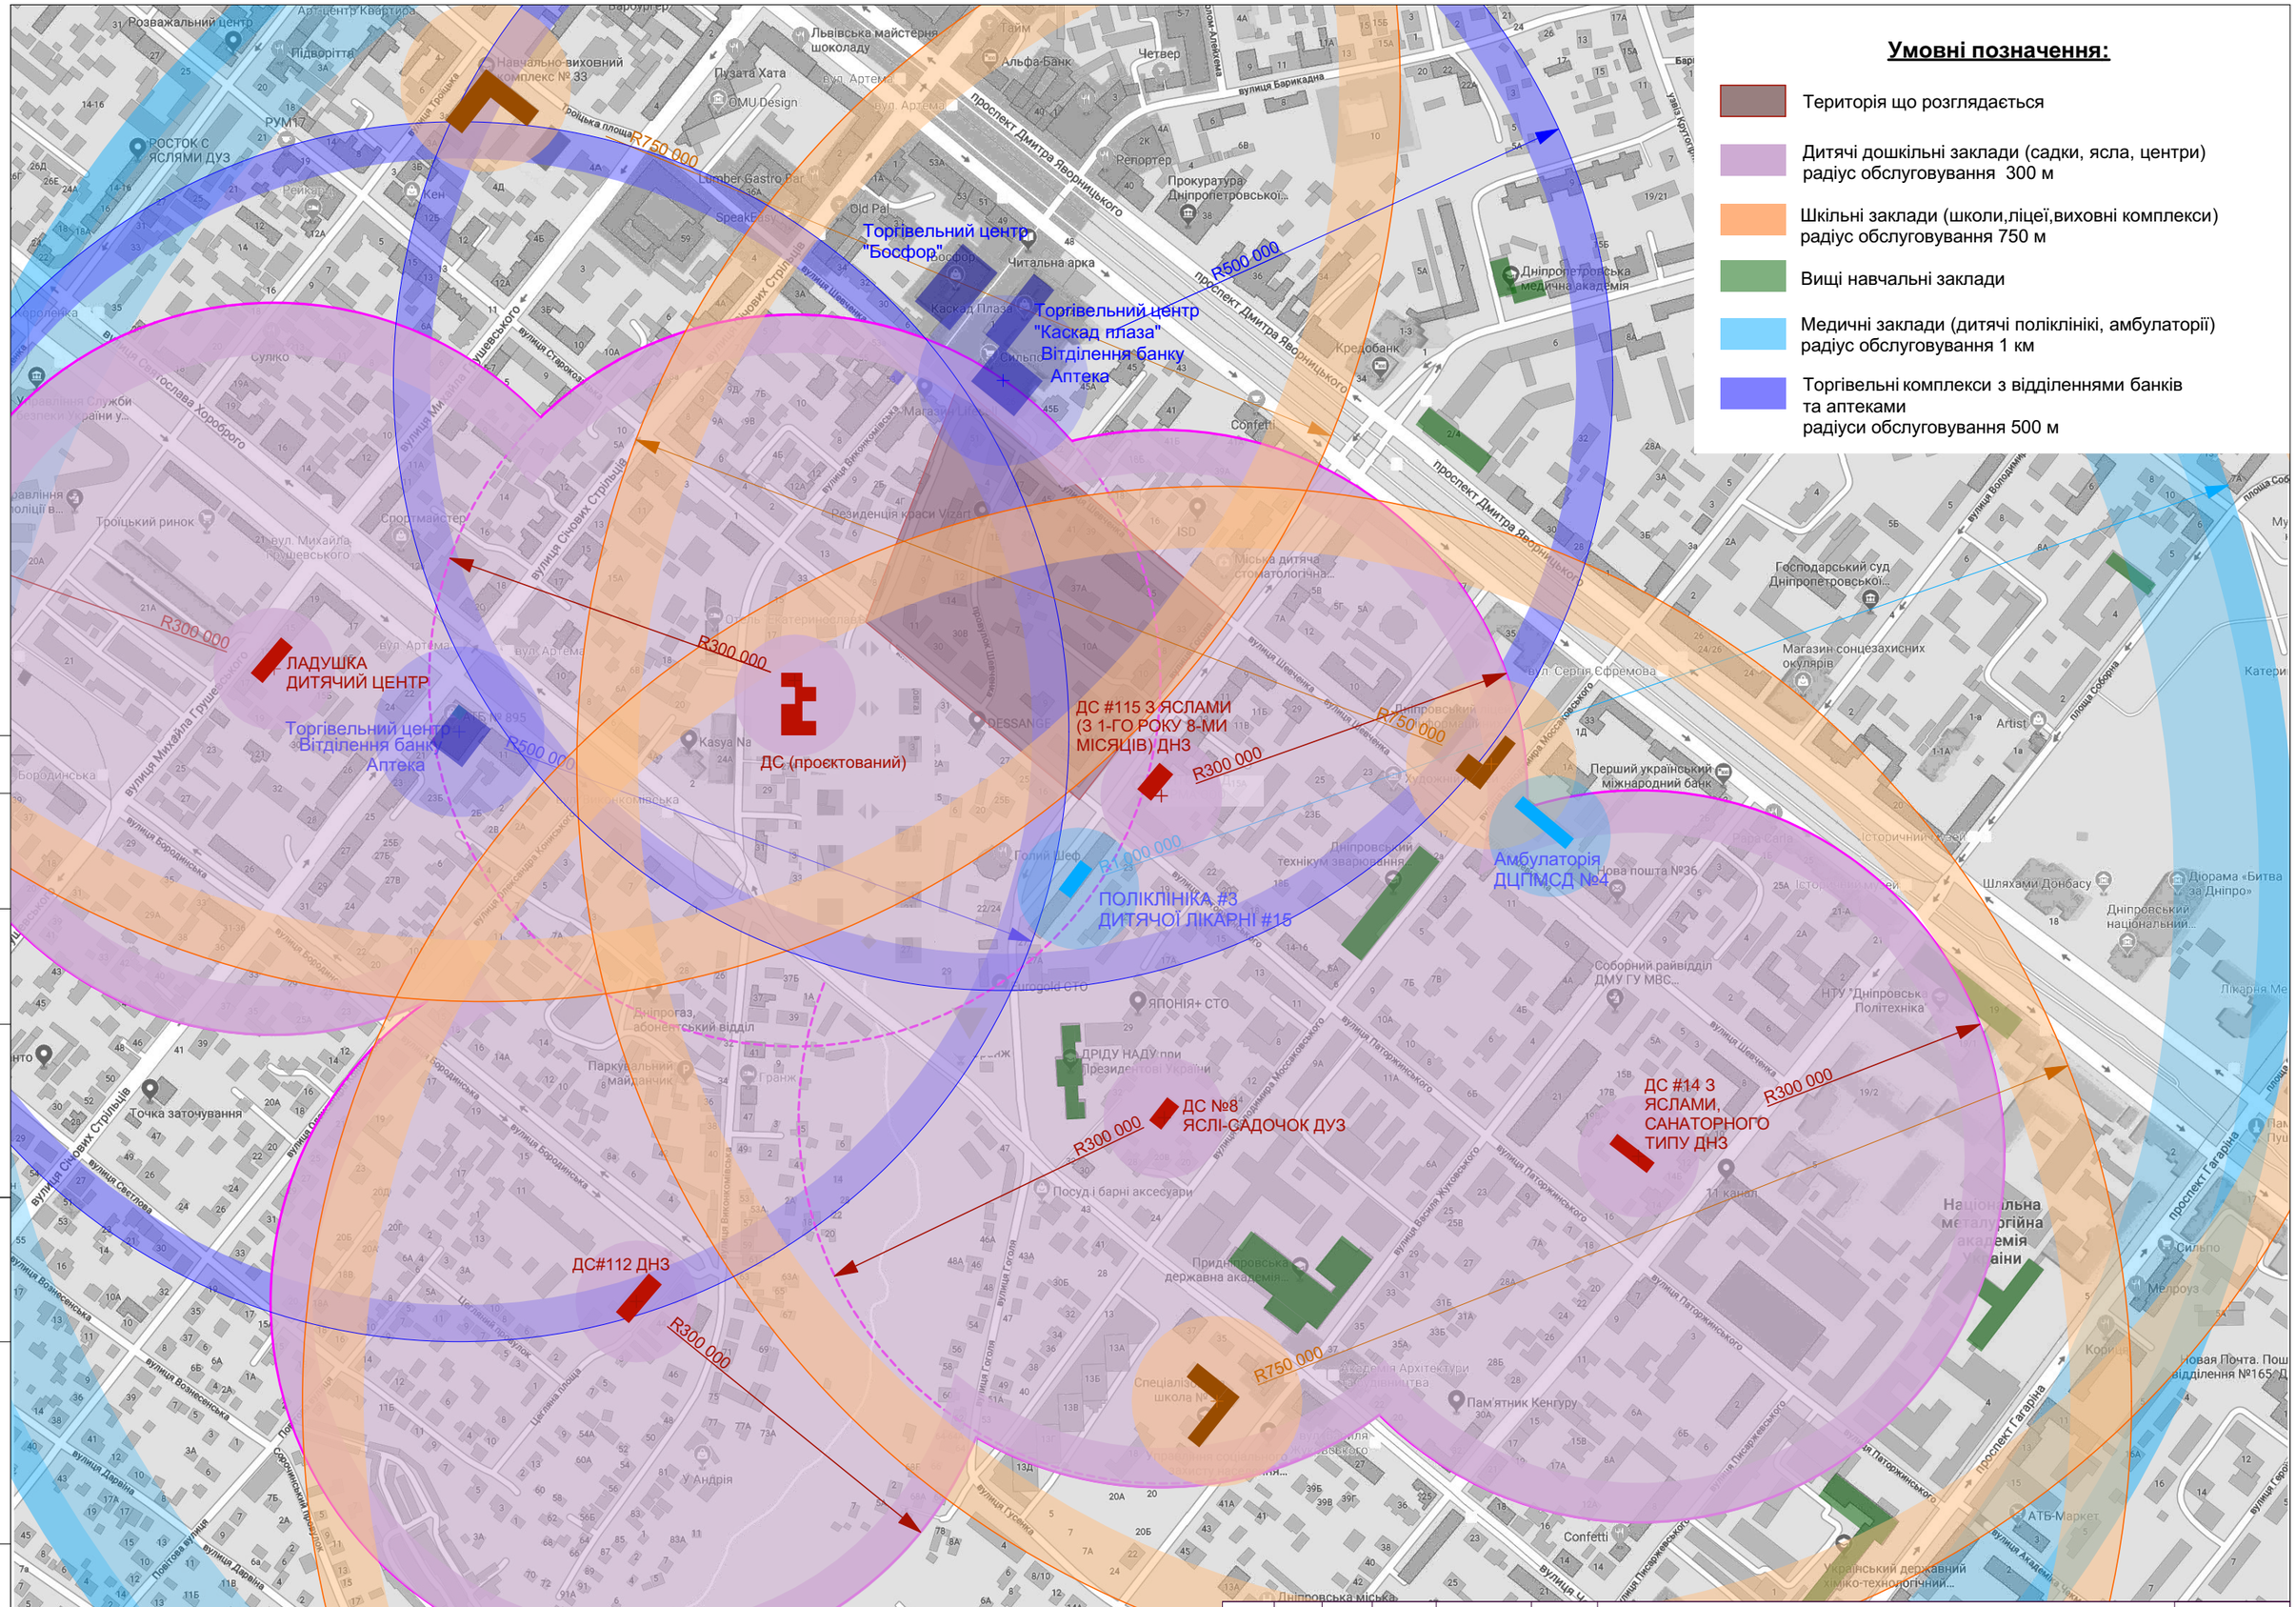

Согласовано

Взамен инв.№

Подпись и дата

Инв. № подл.

Изм.	Кол.	Лист	№док.	Подпись	Дата	Схема радіусів обслуговування шкільних та дошкільних закладів	Лист 12

Формат А3