




Детальний план території по вул. Набережній Перемоги в районі буд. № 9 Б (Соборний район)

План обмежень у використання земель, відомості про які підлягають внесенню до
Державного земельного кадастру на підставі розробленої містобудівної документації
Масштаб 1:2000

Умовні позначення

- територія, на яку розроблено ДПТ
- межі земельних ділянок
- території в жовтих лініях (06.01.4)
- території в блакитних лініях (06.01.3), висоти 5, 10 м, 12 м, 20 м, 32 м, 36 м, 100 м, 125 м
- санітарно-захисна смуга об'єкта водопостачання (02.01.4.) водопровід (5 м)
- охоронна зона навколо (уздовж) об'єкта електрозв'язку (01.04.1), кабель зв'язку (2 м)
- охоронна зона навколо (вздовж) об'єкта транспорту (01.03), газопровід (2 м)
- охоронна зона навколо (вздовж) об'єкта транспорту (01.03), теплофікація (3 м)
- охоронна зона навколо (уздовж) об'єкта енергетичної системи (01.05), ЛЕП 0,4 кВ (2 м)
- охоронна зона навколо (уздовж) об'єкта енергетичної системи (01.05), підземні кабельні лінії електропередачі 0,4 кВ (1 м)
- охоронна зона навколо (уздовж) об'єкта енергетичної системи (01.05), підземні кабельні лінії електропередачі 6 кВ (1 м)
- охоронна зона навколо (уздовж) об'єкта енергетичної системи (01.05), трансформаторна підстанція (3 м)
- охоронна зона навколо (вздовж) об'єкта транспорту (01.03), каналізація напірна (5 м)
- санітарно-захисна зона навколо (уздовж) об'єкта транспорту (01.03.1), насосна станція (20 м)
- санітарно-захисна зона навколо об'єкта (03.01), АЗС (50 м)
- території в червоних лініях (06.01.1)
- водопровід питний
- мережа телефонного зв'язку
- газопровід середнього тиску
- теплофікація
- лінії електропередач повітряні кабельні, низької напруги (0,4 кВ)
- електрокабелі підземні, низької напруги (0,4 кВ)
- електрокабелі підземні, високої напруги (6 кВ)
- каналізація напірна
- трансформаторна підстанція
- каналізаційна насосна станція

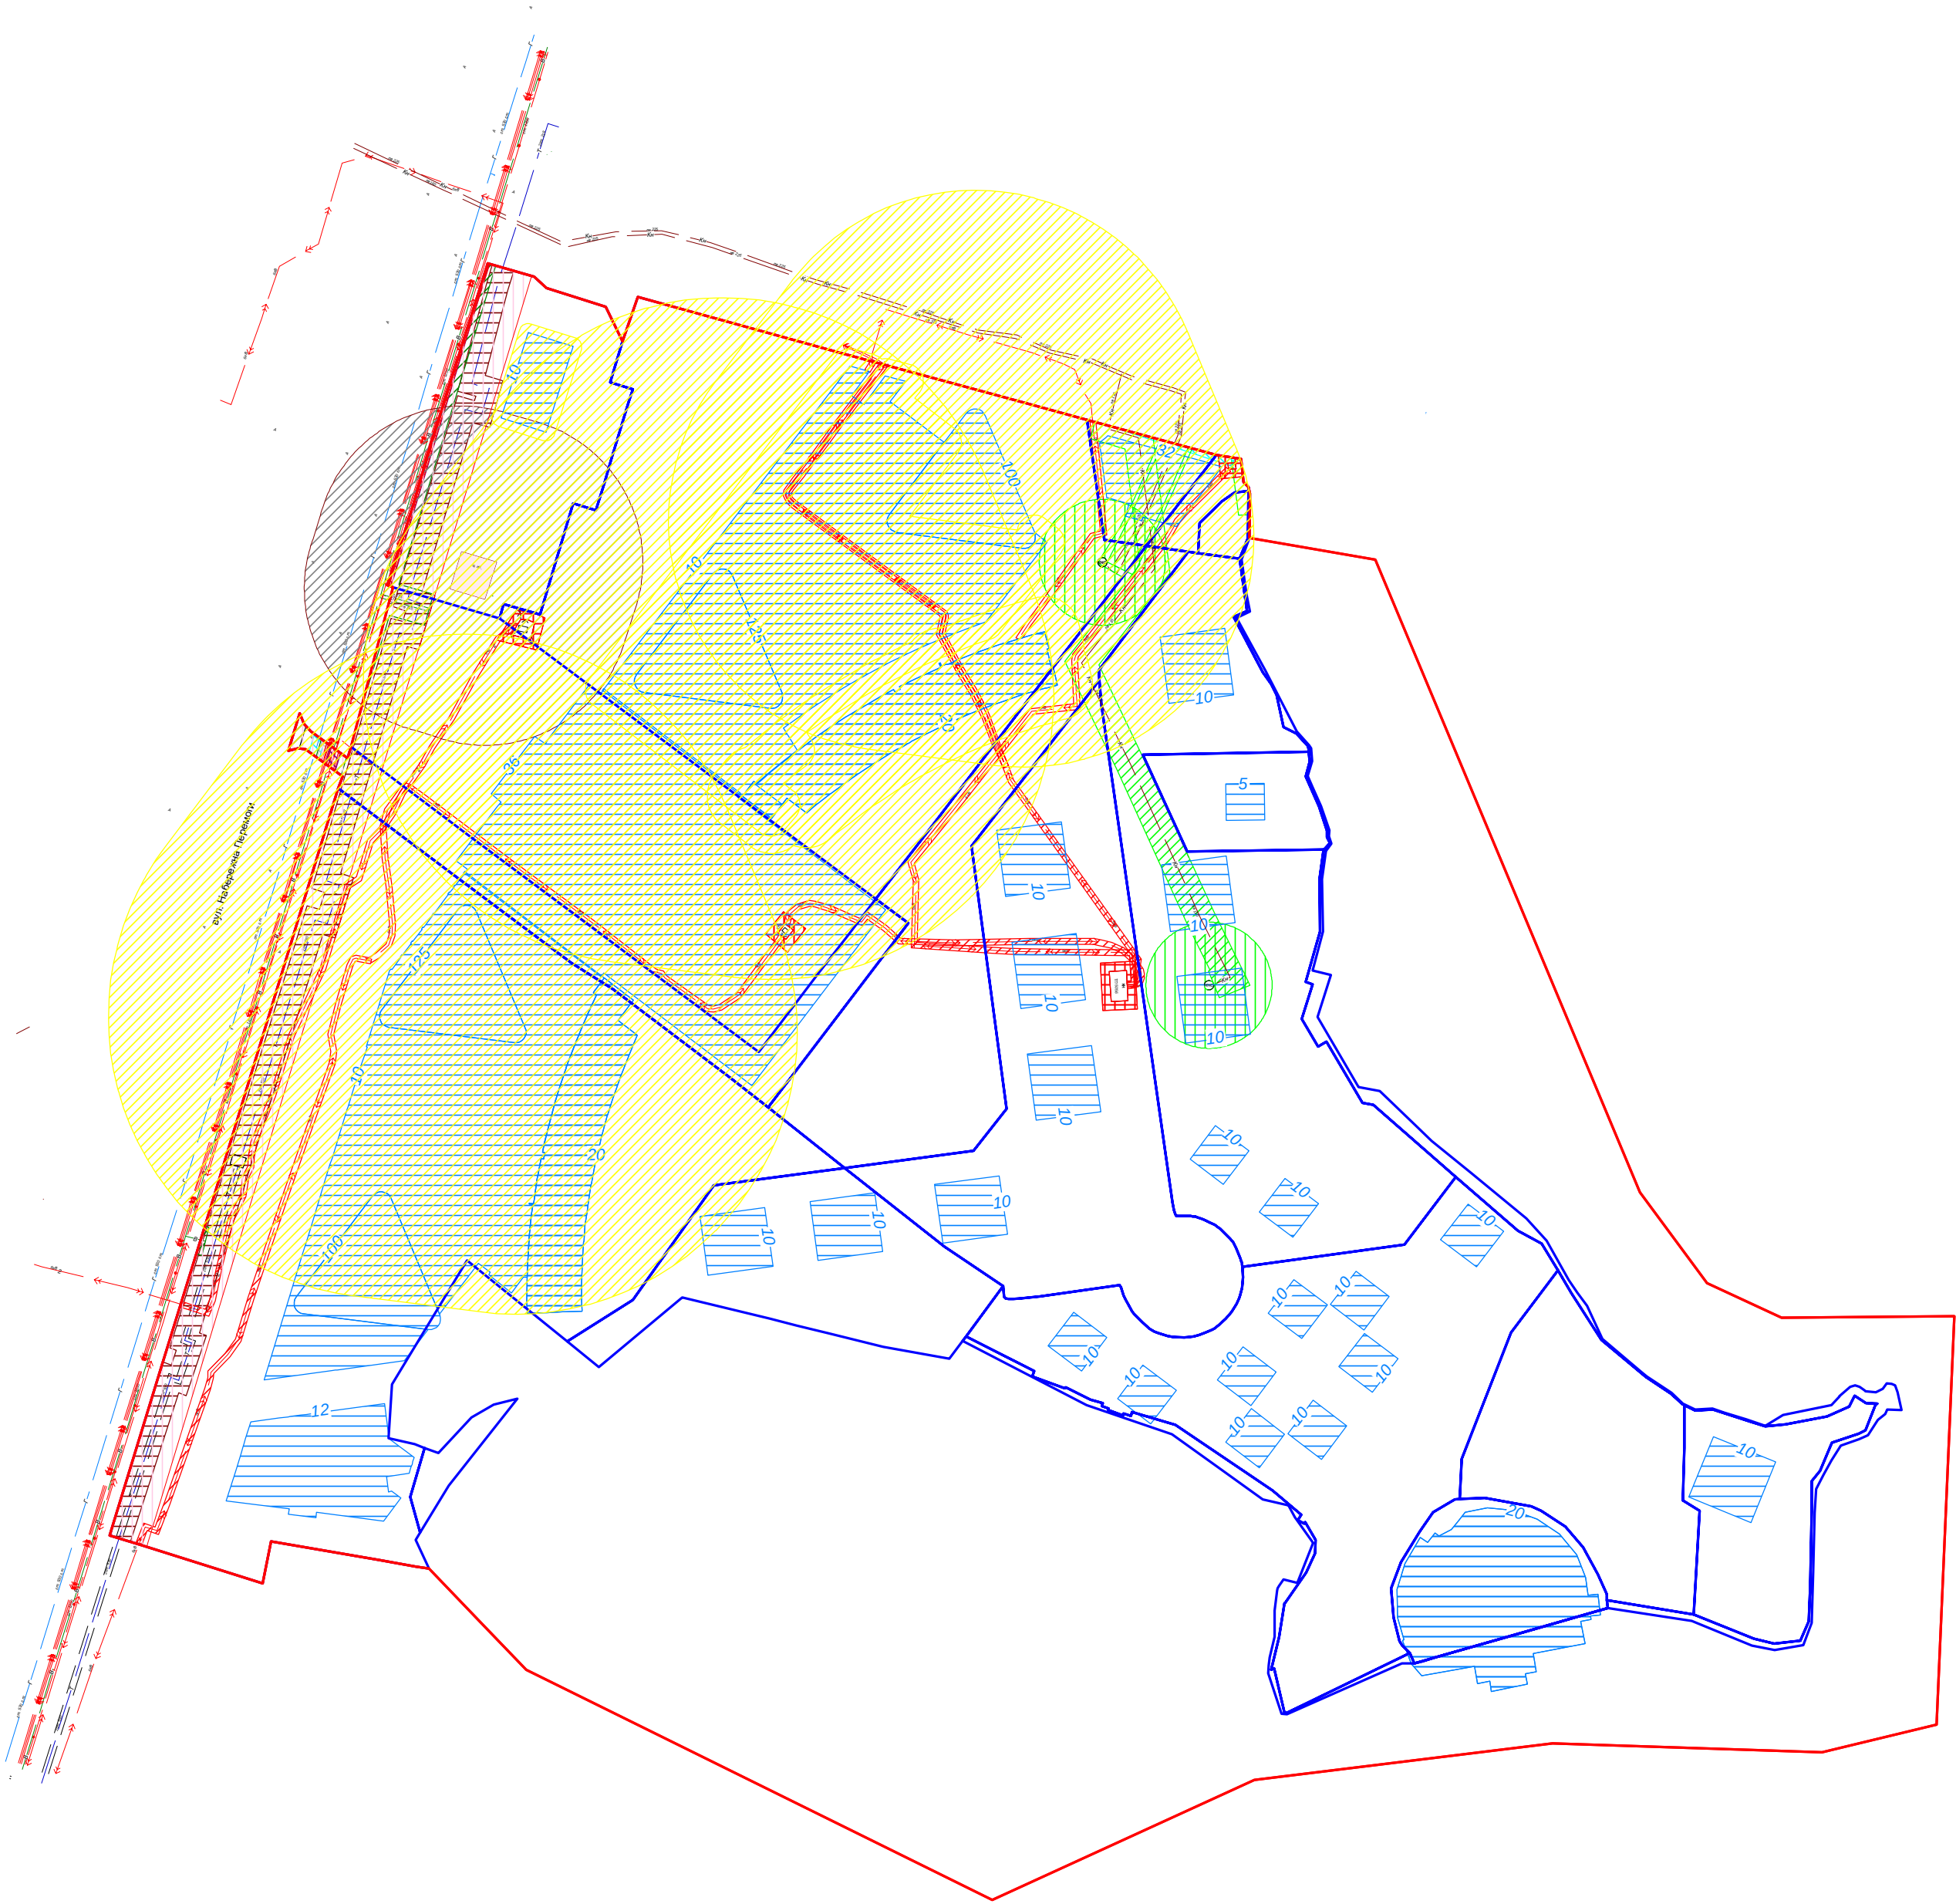

			Замовник: Департамент по роботі з активами Дніпровської міської ради			
			Адреса: Дніпропетровська обл., Дніпровський р-н, м. Дніпро, вул. Набережна Перемоги, в районі будинку № 9 Б			
		Підпис				
Сертифікований інженер-землевпорядник	Інесса ЗОЗУЛЯ		Детальний план території по вул. Набережній Перемоги в районі буд. № 9 Б (Соборний район)	Масштаб 1:2000	Аркуш 12	Аркушів 12
			План обмежень у використанні земель, відомості про які підлягають внесенню до Державного земельного кадастру на підставі розробленої містобудівної документації	ТОВ "ГЕО-АС"		