


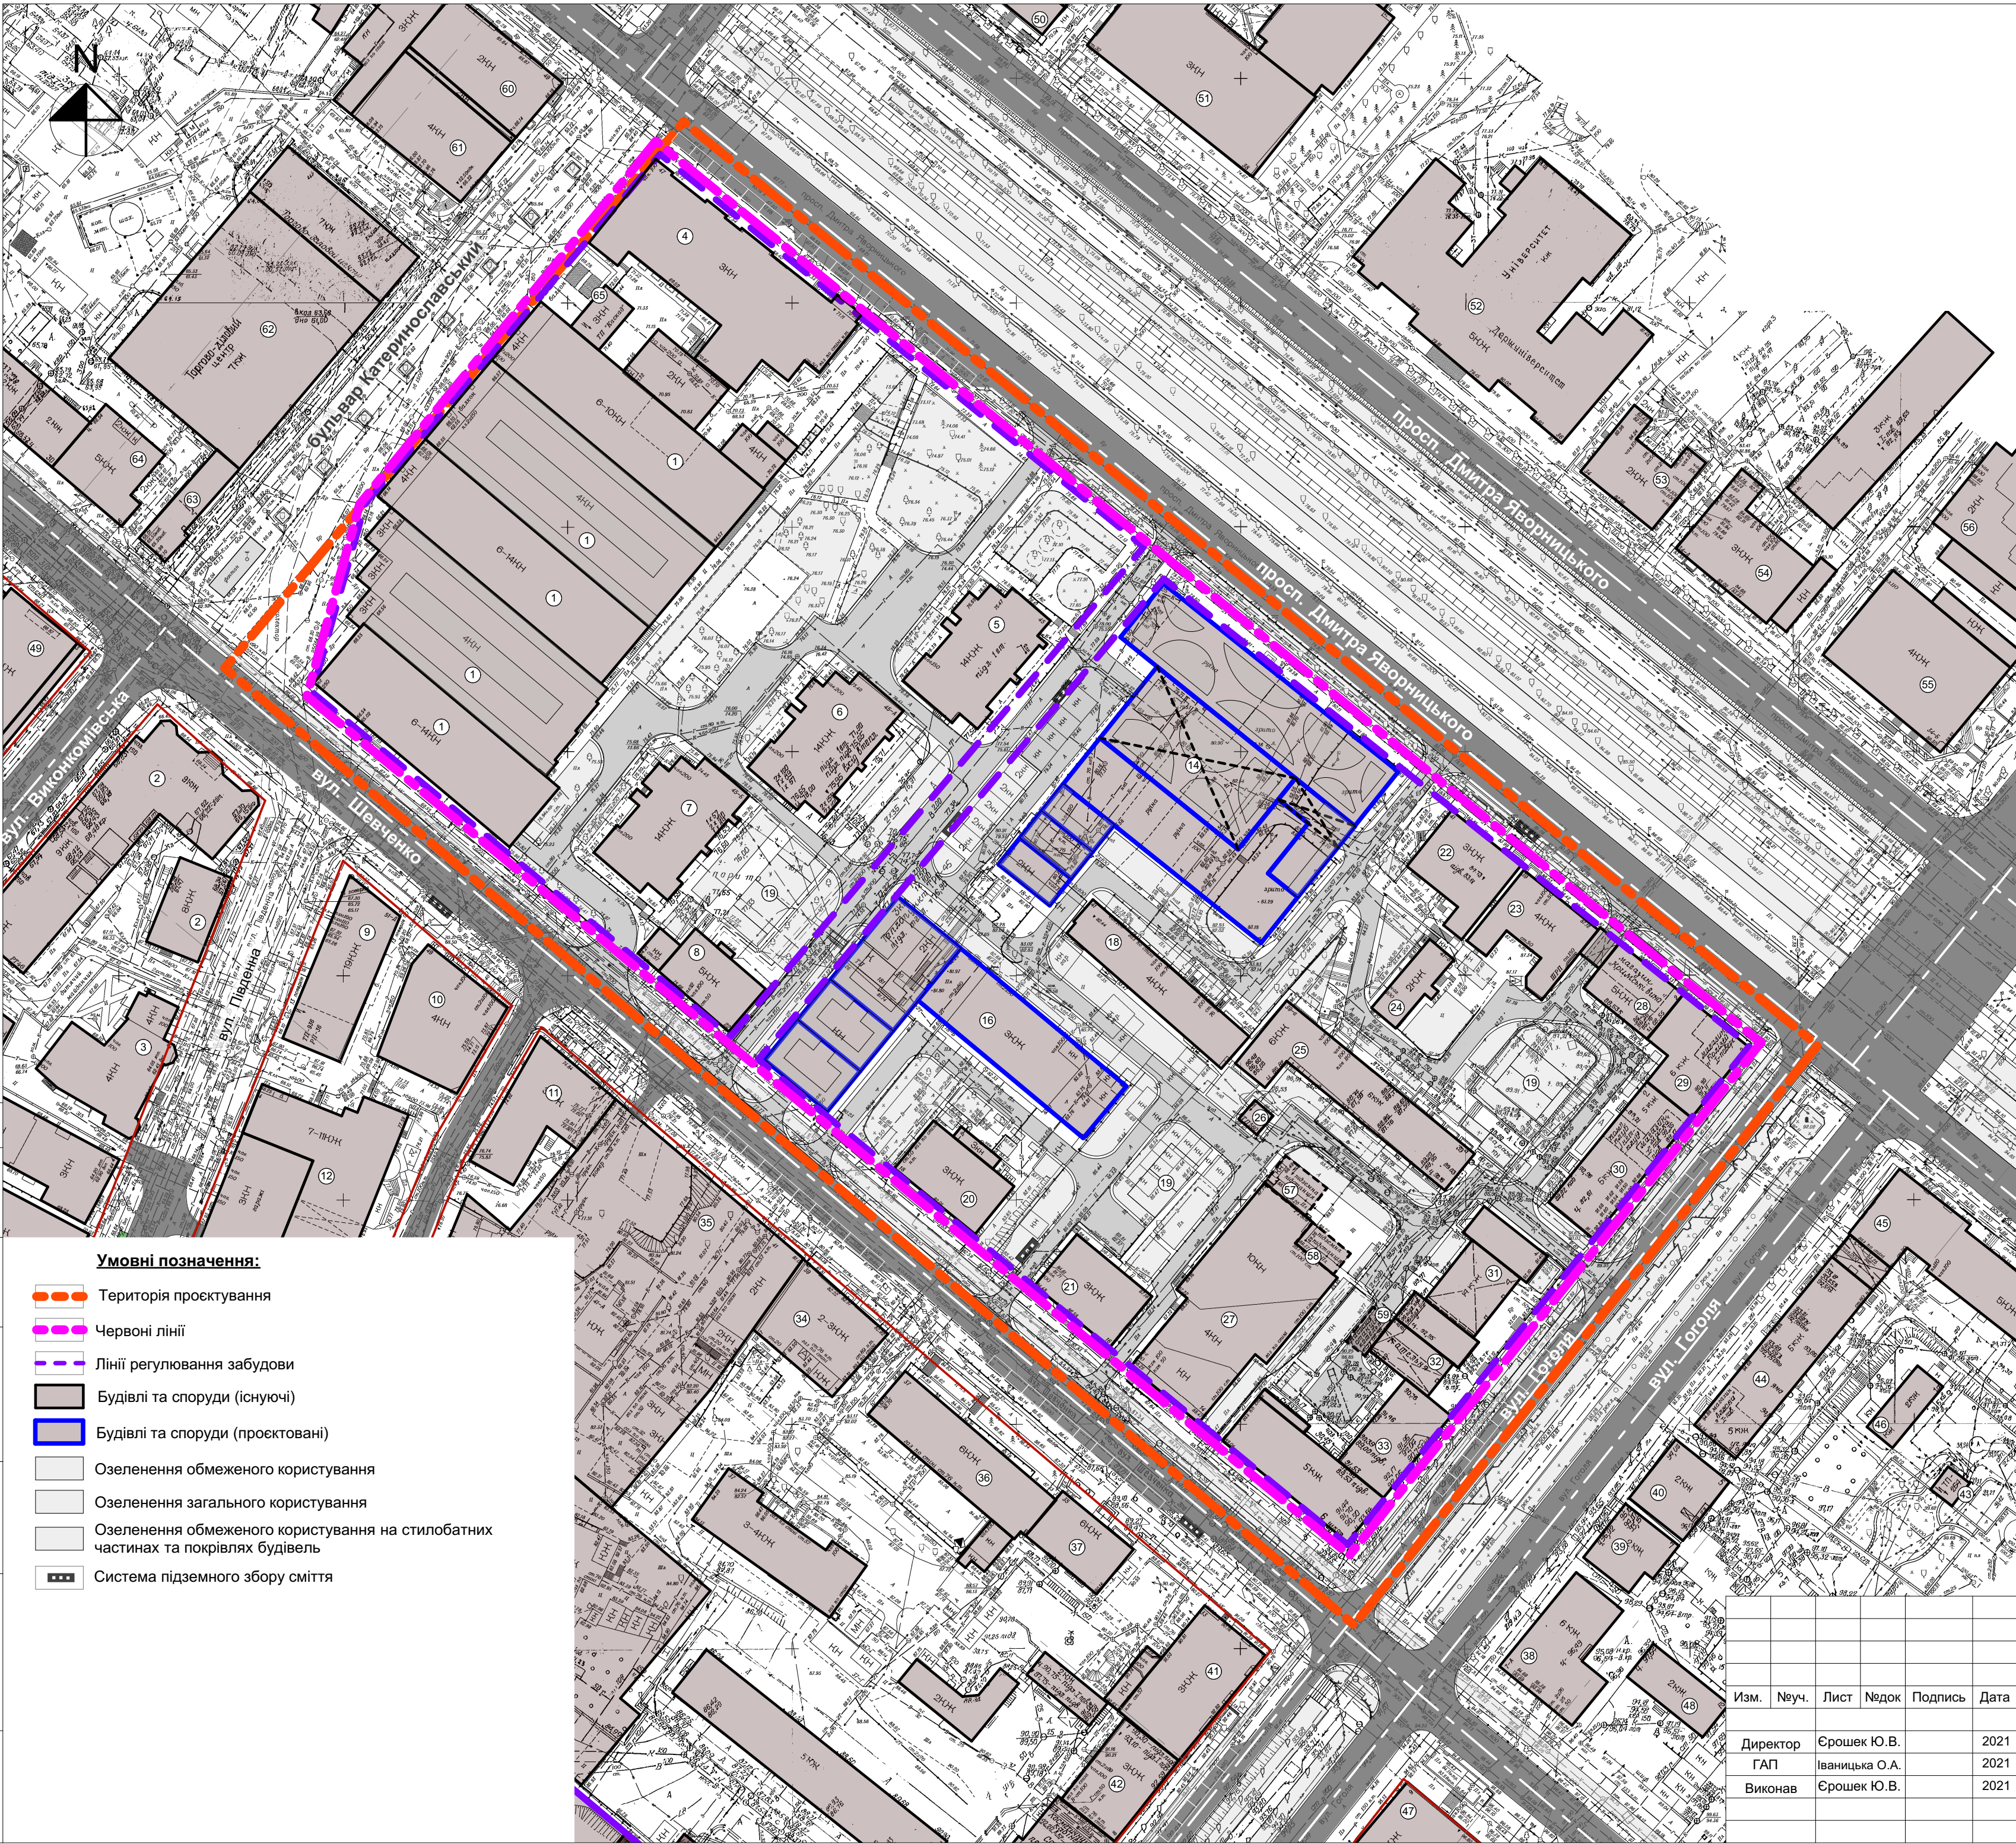

Умовні позначення:

- Територія проєктування
- Червоні лінії
- Лінії регулювання забудови
- Будівлі та споруди (існуючі)
- Будівлі та споруди (проєктовані)
- Озеленення обмеженого користування
- Озеленення загального користування
- Озеленення обмеженого користування на стилізованих частинах та покривах будівель
- Система підземного збору сміття

Експлікація

№	Найменування	Примітки
1	Багатофункціональний комплекс «Каскад Плаза»	
2	АЖК "Центральний" -1	
3	Офісна будівля	
4	"КЗ Дніпропетровський фаховий мистецько-художній коледж Дніпропетровської Обласної Ради	
5	Житловий будинок з приміщ. громадського признач.	
6	Житловий будинок з приміщ. громадського признач.	
7	Житловий будинок з приміщ. громадського признач.	
8	Житловий будинок з приміщ. громадського признач	
9	ЖК "Катеринославський"	
10	Офісний центр "БЦ Madison"	
11	Житловий будинок	
12	АЖК "Квартал Центральний"	
13	Відсутній	
14	БФК "Centower"	проєктован.
15	Відсутній	
16	БФК Шевченка, 20.	проєктован.
17	Відсутній	
18	Житловий будинок з приміщ. громадського признач.	
19	Спортивні та дитячі майданчики	проєктован.
20	Житловий будинок з приміщ. громадського признач	
21	Житловий будинок з приміщ. громадського признач	
22	Житловий будинок	
23	Житловий будинок з приміщ. громадського признач.	
24	Офісна будівля	
25	Офісна будівля	
26	Трансформаторна підстанція 560	
27	Офісна будівля	
28	Житловий будинок з приміщ. громадського признач.	
29	Житловий будинок з приміщ. громадського признач.	
30	Житловий будинок з приміщ. громадського признач.	
31	Житловий будинок з приміщ. громадського признач.	
32	Котельня	
33	Дитяча стоматологічна поліклініка	
34	Житловий будинок	
35	БФК "Ermolaev Center"	
36	Офісна будівля	
37	Офісна будівля	
38	Житловий будинок з приміщ. громадського признач.	
39	Житловий будинок з приміщ. громадського признач.	
40	Житловий будинок з приміщ. громадського признач.	
41	Житловий будинок «Будинок інженера Непокойчицького»	
42	Житловий будинок	
43	Трансформаторна підстанція 264	
44	Житловий будинок з приміщ. громадського признач.	
45	Житловий будинок з приміщ. громадського признач.	
46	Житловий будинок	
47	Житловий будинок з приміщ. громадського признач.	
48	Житловий будинок з приміщ. громадського признач.	
49	Офісна будівля	
50	Житловий будинок з приміщ. громадського признач.	
51	Прокуратура Дніпропетровської області	
52	ДНУ ім.Олеса Гончара, корпус 2	
53	Житловий будинок	
54	Житловий будинок з приміщ. громадського признач.	
55	Офісна будівля	
56	Житловий будинок з приміщ. громадського признач.	
57	Підземна трансформаторна підстанція	
58	Підземна трансформаторна підстанція	
59	Власна станція котельня	
60	Офісна будівля	
61	Офісна будівля	
62	Торгівельно-діловий комплекс "БОСФОР"	
63	Торгівельно-діловий комплекс "БОСФОР"	
64	Офісна будівля	
65	Трансформаторна підстанція "Каскад"	

Замовник Департамент по роботі з активами ДМР

"Детальний план території кварталу, обмеженого бульв. Катеринославським, просп. Дмитра Яворницького, вул. Гоголя, вул. Шевченка (Соборний район)"

Ізм.	Науч.	Лист	Недок	Підпись	Дата
Директор	Ерошек Ю.В.				2021
ГАП	Іваницька О.А.				2021
Виконав	Ерошек Ю.В.				2021

Стадія	Лист	Листів
ДПТ	6	

План червоних ліній
М 1:1000

ФОП Ерошек Ю. В.
м. Дніпро