


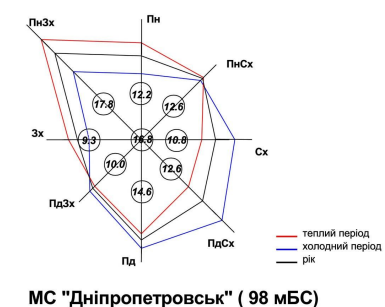


СХЕМА ІНЖЕНЕРНОЇ ПІДГОТОВКИ ТЕРИТОРІЇ
М 1:2000

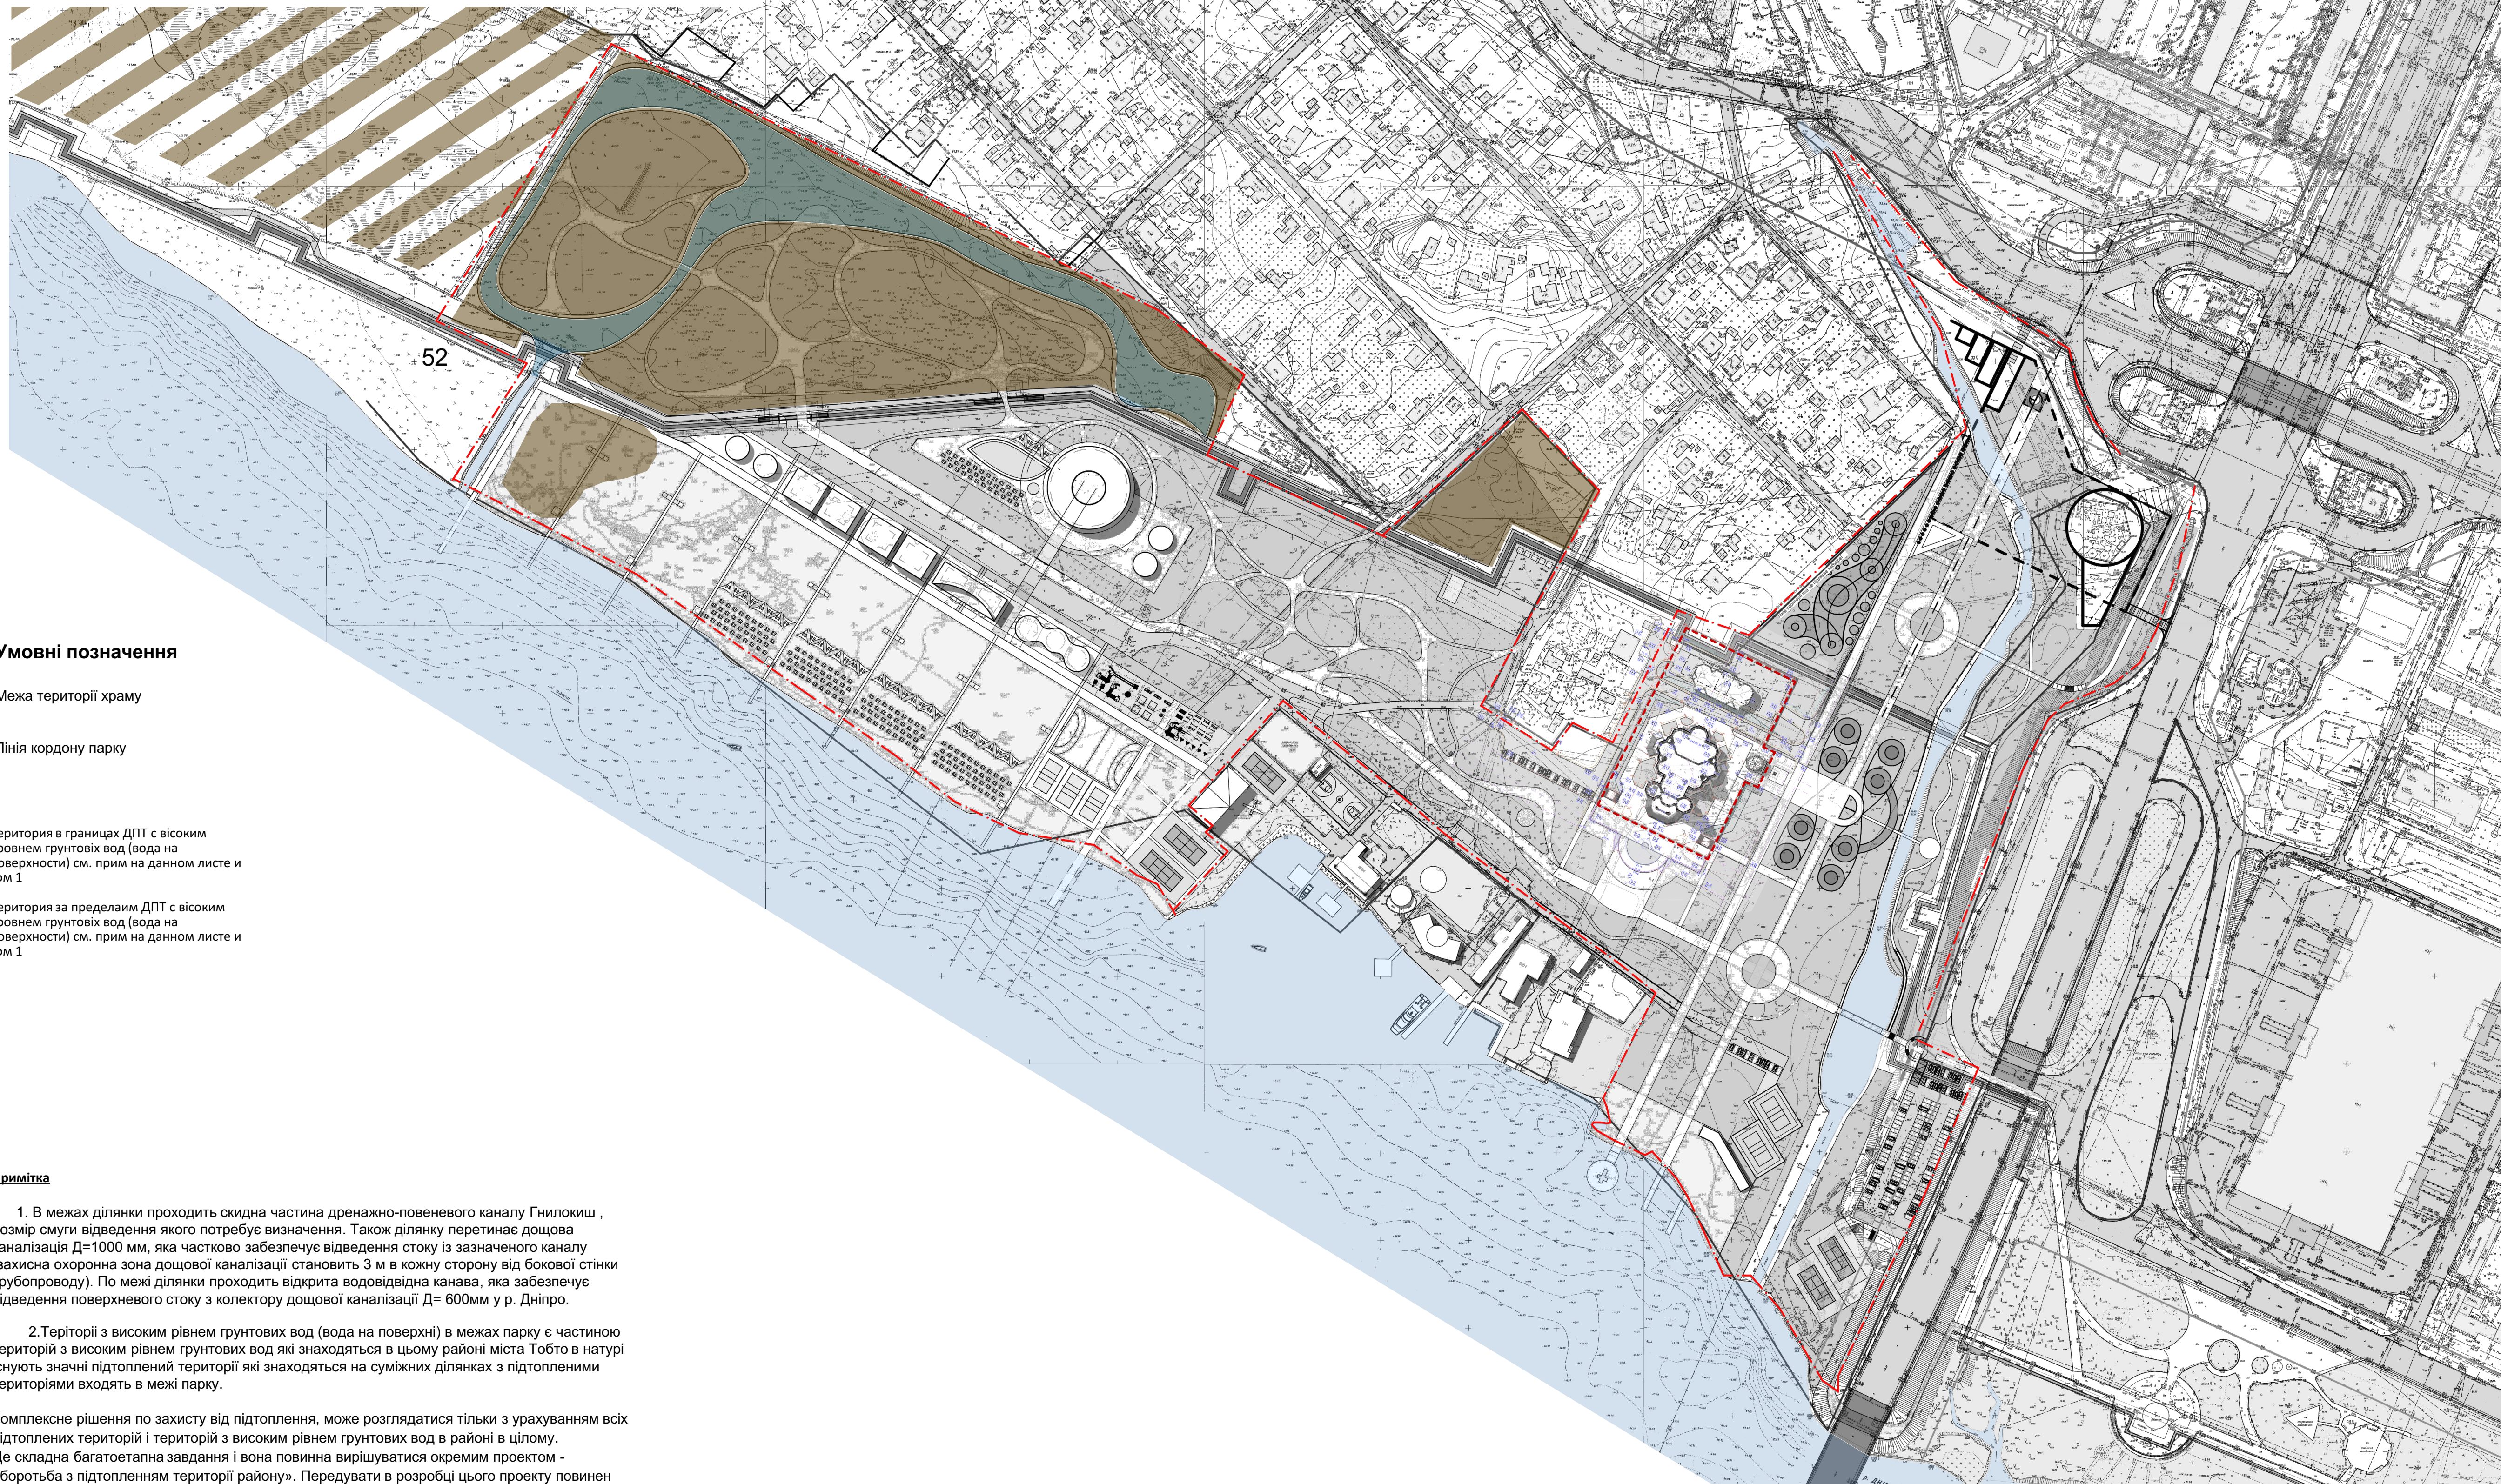

	Межа території храму
	Лінія кордону парку
	Територія в границях ДПТ с високим уровнем ґрунтових вод (вода на поверхності) см. прим на данном листе и том 1
	Територія за пределами ДПТ с високим уровнем ґрунтових вод (вода на поверхності) см. прим на данном листе и том 1

1. В межах ділянки проходить скідна частина дренажно-пововеневого каналу Гнилокиш, розмір смуги відведення якого потребує визначення. Також ділянку перетинає дощова каналізація Д=1000 мм, яка частково забезпечує відведення стоку із зазначеного каналу (захисна охоронна зона дощової каналізації становить 3 м в кожную сторону від бокової стінки трубопроводу). По межі ділянки проходить відкриті водовідвідна канава, яка забезпечує відведення поверхневого стоку з колектору дощової каналізації Д= 600мм у р. Дніпро.

2. Території з високим рівнем ґрунтових вод (вода на поверхні) в межах парку є частиною територій з високим рівнем ґрунтових вод які знаходяться в цьому районі міста Тобто в натурі існують значні підтоплені території які знаходяться на суміжних ділянках з підтопленими територіями входять в межі парку.

Комплексне рішення по захисті від підтоплення, може розглядатися тільки з урахуванням всіх підтоплених територій і територій з високим рівнем ґрунтових вод в районі в цілому. Це складна багатокритеріальна завдання і вона повина вирішуватися окремим проектом - «боротьба з підтопленням території району». Передувати в розробці цього проекту повинен цілий ряд спеціальних досліджень, вишукувальних робіт та розрахунків в т.ч. комп'ютерне гідрологічне моделювання в результаті чого буде запропоновано зважене ефективне інженерне рішення.

Детальний план території
в районі вул. Сарматської, 1
(Амур-Нижньодніпровський та Індустріальний райони)

Ізм.	Копіюч.	Лист	Нафок.	Підп.	Дата
ГАП		Підкован І.			
ГАП		Плюсонец А.			
Архітектор		Комнатний В.			

Стадия Лист Листов
ДТП 8 24

Схема інженерної підготовки території
М 1:2000

ТОВ НВП «АСпроект»