
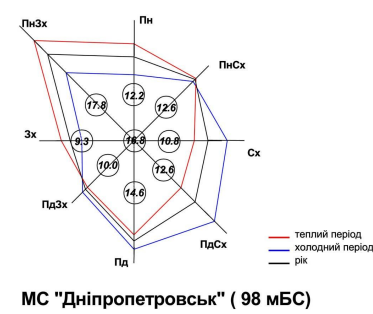


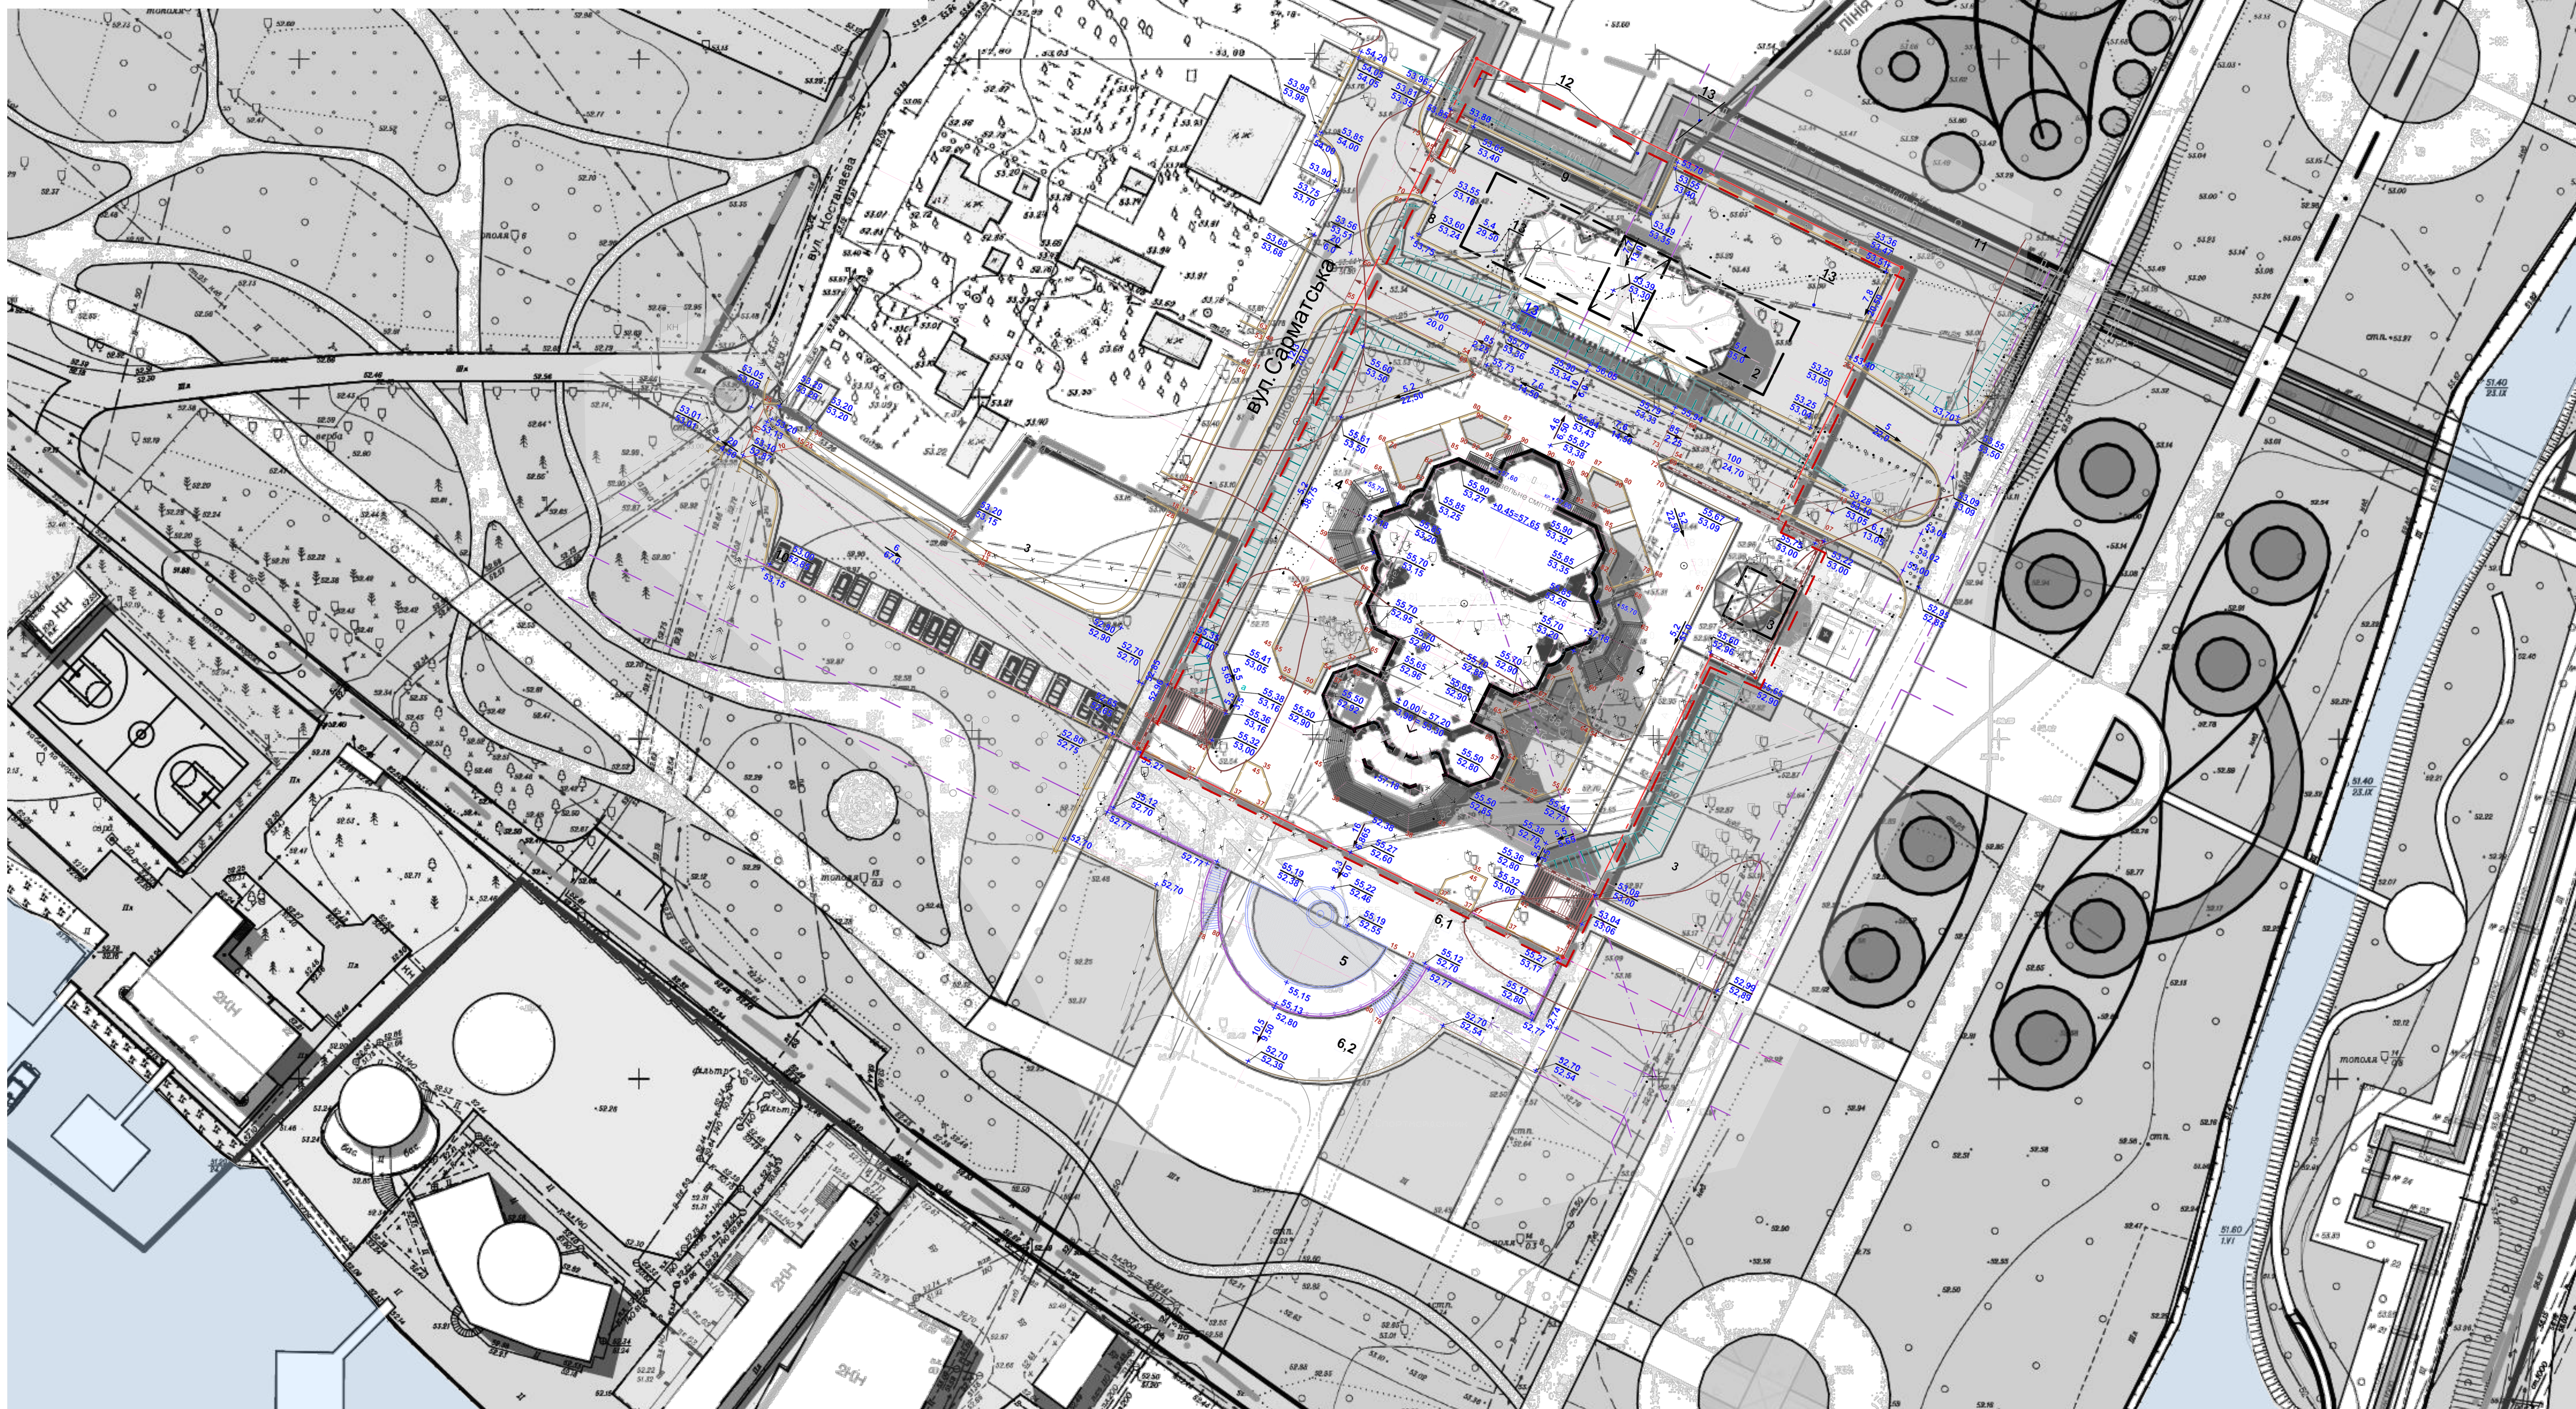

ВЕРТИКАЛЬНЕ ПЛАНУВАННЯ ФРАГМЕНТІВ
ТЕРИТОРІЇ
М 1:500

[illegible]