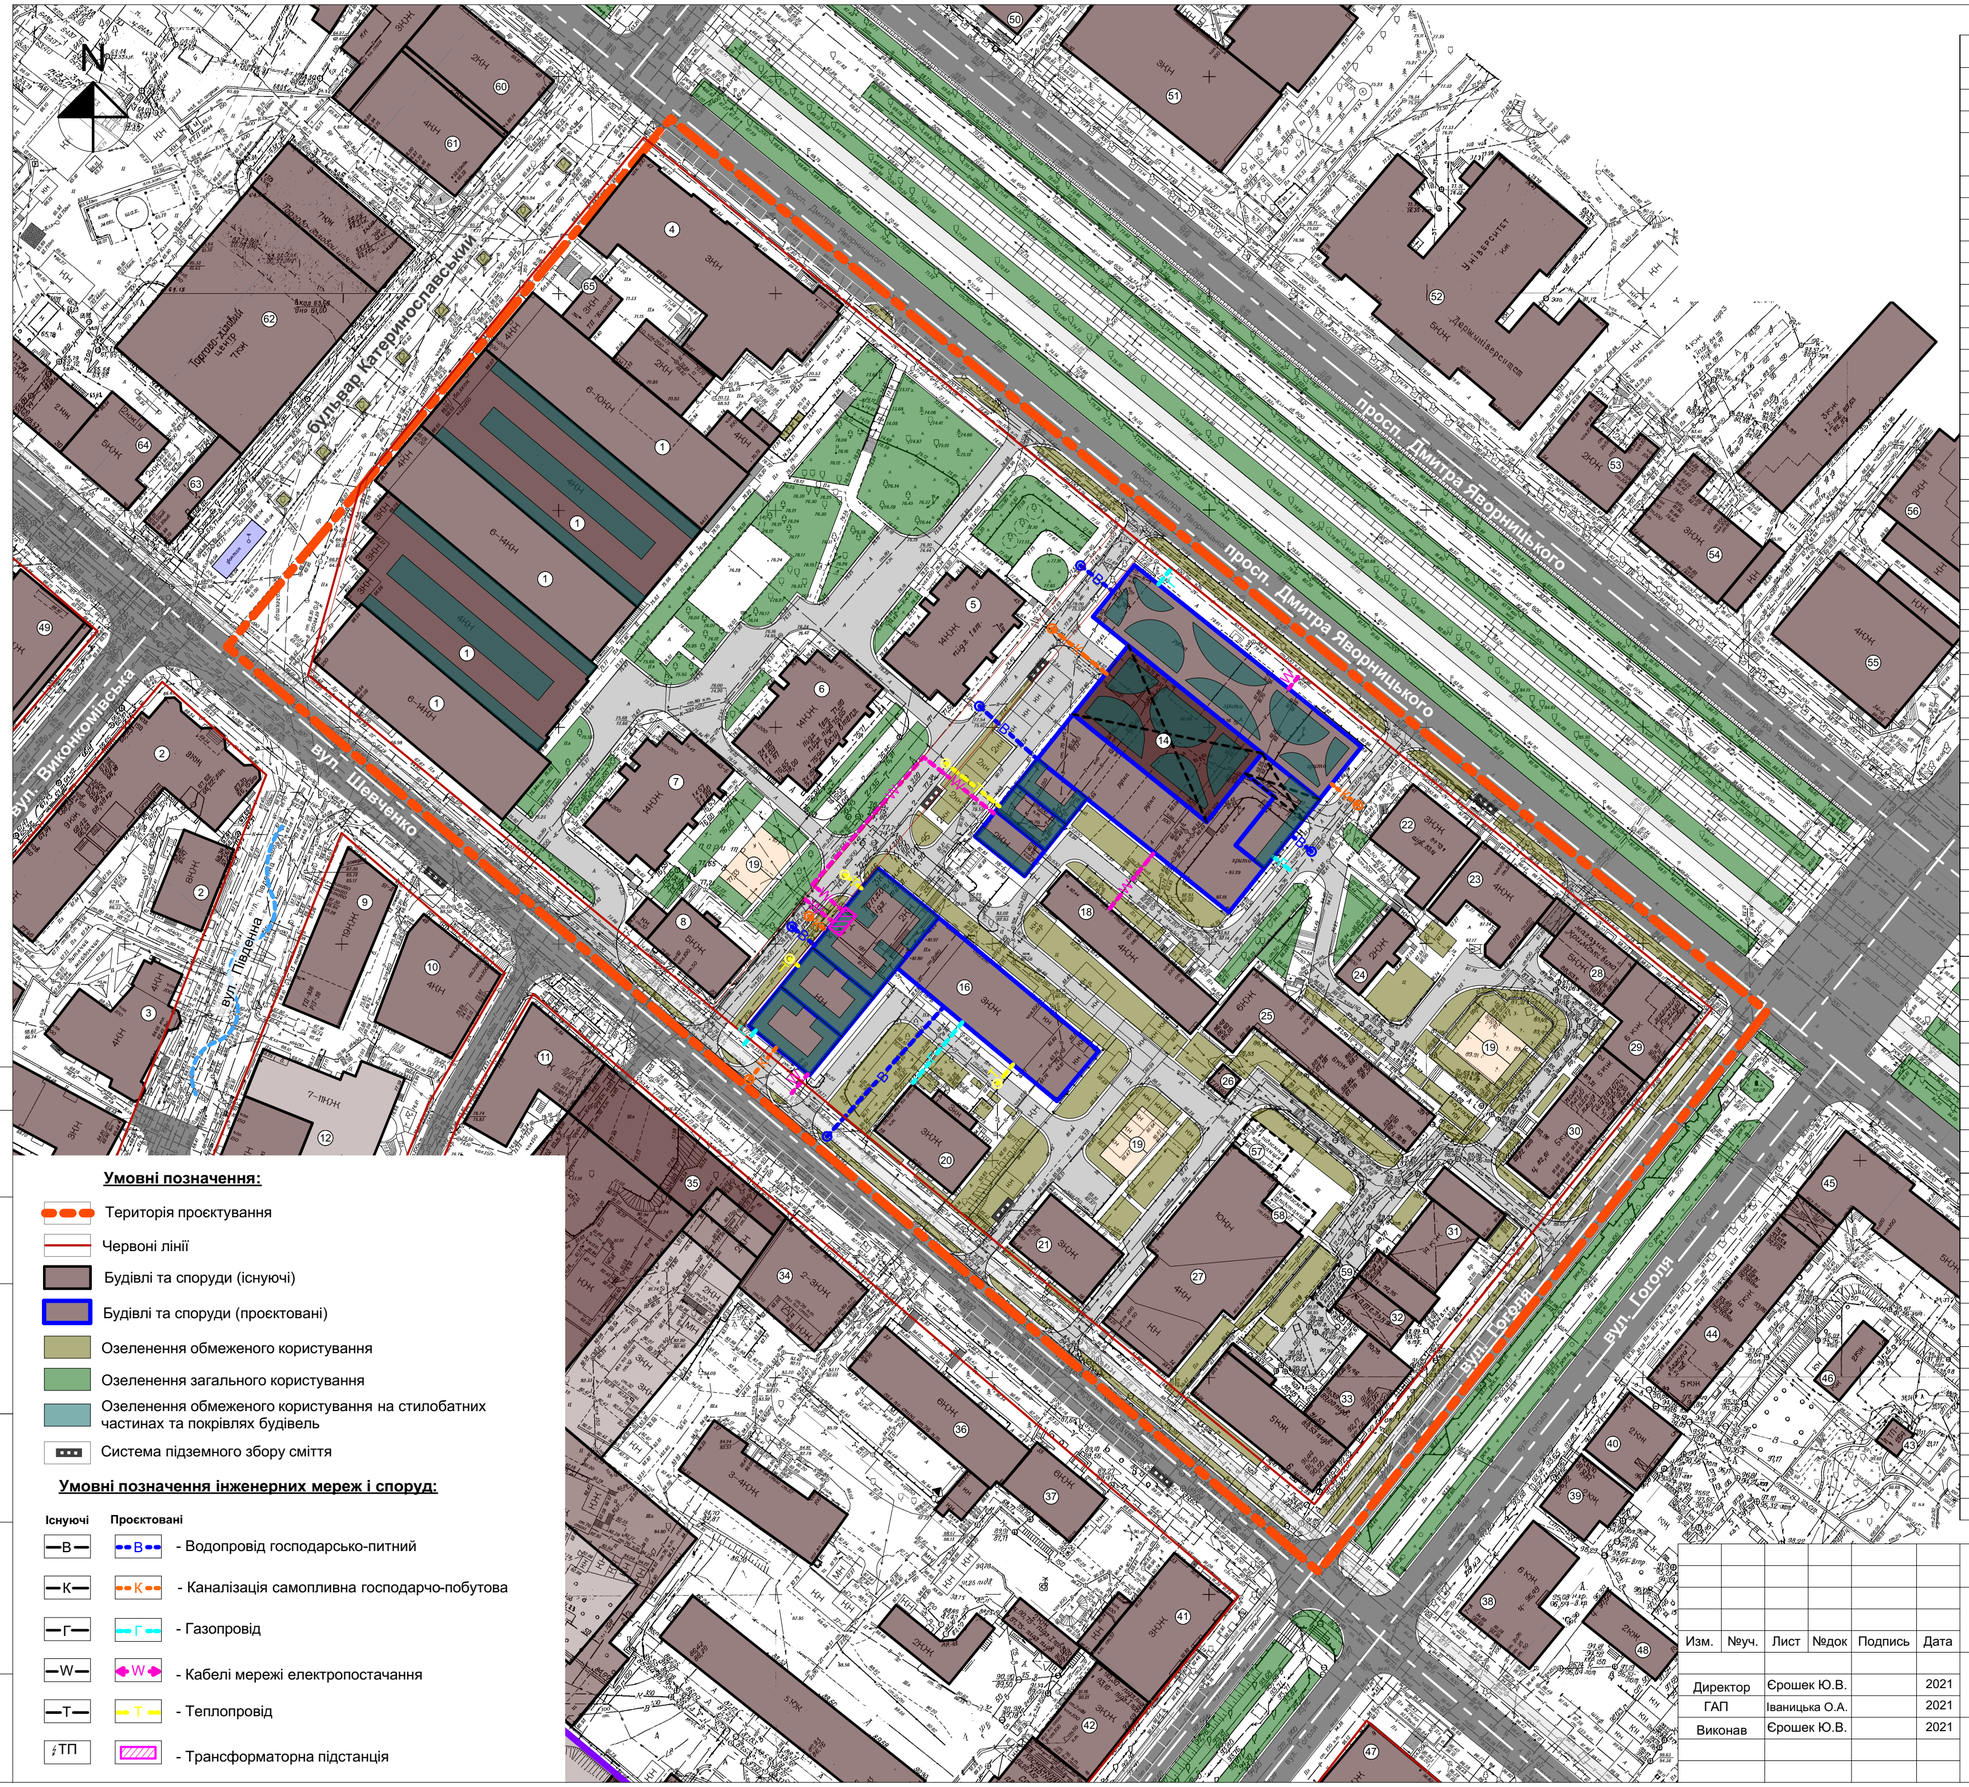

Експлікація

№	Найменування	Примітки
1	Багатофункціональний комплекс «Каскад Плаза»	
2	АЖК "Центральний" -1	
3	Офісна будівля	
4	“КЗ Дніпропетровський фаховий мистецько-художній коледж Дніпропетровської Обласної Ради	
5	Житловий будинок з приміщ. громадського призначн.	
6	Житловий будинок з приміщ. громадського призначн.	
7	Житловий будинок з приміщ. громадського призначн.	
8	Житловий будинок з приміщ. громадського призначн	
9	ЖК "Катеринославський"	
10	Офісний центр "БЦ Madison"	
11	Житловий будинок	
12	АЖК "Квартал Центральний"	
13	Відсутній	
14	БФК "Centower"	проєктован.
15	Відсутній	
16	БФК Шевченка, 20.	проєктован.
17	Відсутній	
18	Житловий будинок з приміщ. громадського призначн.	
19	Спортивні та дитячі майданчики	проєктован.
20	Житловий будинок з приміщ. громадського призначн	
21	Житловий будинок з приміщ. громадського призначн	
22	Житловий будинок	
23	Житловий будинок з приміщ. громадського призначн.	
24	Офісна будівля	
25	Офісна будівля	
26	Трансформаторна підстанція 560	
27	Офісна будівля	
28	Житловий будинок з приміщ. громадського призначн.	
29	Житловий будинок з приміщ. громадського призначн.	
30	Житловий будинок з приміщ. громадського призначн.	
31	Житловий будинок з приміщ. громадського призначн.	
32	Котельня	
33	Дитяча стоматологічна поліклініка	
34	Житловий будинок	
35	БФК “Ermolaev Center”	
36	Офісна будівля	
37	Офісна будівля	
38	Житловий будинок з приміщ. громадського призначн.	
39	Житловий будинок з приміщ. громадського призначн.	
40	Житловий будинок з приміщ. громадського призначн.	
41	Житловий будинок «Будинок інженера Непокойчицького»	
42	Житловий будинок	
43	Трансформаторна підстанція 264	
44	Житловий будинок з приміщ. громадського призначн.	
45	Житловий будинок з приміщ. громадського призначн.	
46	Житловий будинок	
47	Житловий будинок з приміщ. громадського призначн.	
48	Житловий будинок з приміщ. громадського призначн.	
49	Офісна будівля	
50	Житловий будинок з приміщ. громадського призначн.	
51	Прокуратура Дніпропетровської області	
52	ДНУ ім.Олеся Гончара, корпус 2	
53	Житловий будинок	
54	Житловий будинок з приміщ. громадського призначн.	
55	Офісна будівля	
56	Житловий будинок з приміщ. громадського призначн.	
57	Підземна трансформаторна підстанція	
58	Підземна трансформаторна підстанція	
59	Власна станція котельня	
60	Офісна будівля	
61	Офісна будівля	
62	Торгівельно-діловий комплекс "БОСФОР"	
63	Торгівельно-діловий комплекс "БОСФОР"	
64	Офісна будівля	
65	Трансформаторна підстанція "Каскад"	

Умовні позначення:

- Територія проектування
- Червоні лінії
- Будівлі та споруди (існуючі)
- Будівлі та споруди (проєктовані)
- Озеленення обмеженого користування
- Озеленення загального користування
- Озеленення обмеженого користування на стилобатних частинах та покрівлях будівель
- Система підземного збору сміття

Умовні позначення інженерних мереж і споруд:

Існуючі	Проєктовані	
В	В	- Водопровід господарсько-питний
К	К	- Каналізація самопливна господарчо-побутова
Г	Г	- Газопровід
W	W	- Кабелі мережі електропостачання
Т	Т	- Теплопровід
ТП		- Трансформаторна підстанція

Згоджено

Взамен инв.№

Подпись и дата

Инв. № подл.

Изм.	№уч.	Лист	№док	Подпись	Дата
Директор		Єрошек Ю.В.			2021
ГАП		Іваницька О.А.			2021
Виконав		Єрошек Ю.В.			2021

Замовник Департамент по роботі з активами ДМР

“Детальний план території кварталу, обмеженого бульв. Катеринославським, просп. Дмитра Яворницького, вул. Гоголя, вул. Шевченка (Соборний район)”

Стадія	Лист	Листів
ДПТ	9	

Схема інженерних мереж,споруд та використання підземного простору. М 1:1000

ФОП Єрошек Ю. В. м. Дніпро

Формат А2