Експлікація

№	Найменування	Примітки
1	Зупинка громадського транспорту	
2	ДРІДУ НАДУ при Президентові України	
3	Кафе "Оранж"	
4	Трансформаторна підстанція 337	
5	Трансформаторна підстанція 5557	
6	Трансформаторна підстанція 574	
7	Котельня	
8	Трансформаторна підстанція	
9	Гаражі	
10	Багатоповерховий житловий будинок	
11	Багатоповерховий житловий будинок	
12	Трансформаторна підстанція (підземна)	
13	Отель "Екатеринославъ"	
14	Газорозподільна підстанція	
15	Трансформаторна підстанція 450	
16	Трансформаторна підстанція 571	
17	Дитячий садок	
18	Багатоповерховий житловий будинок (7 поверхів)	
19	Багатоповерховий житловий будинок (10 поверхів)	
20	Багатоповерховий житловий будинок (14 поверхів)	
21	Багатоповерховий житловий будинок (17 поверхів)	
22	Багатоповерховий житловий будинок (20 поверхів)	
23	Багатоповерховий житловий будинок (25 поверхів)	
24	Входи до торгівельного комплексу	
25	Офісна будівля	

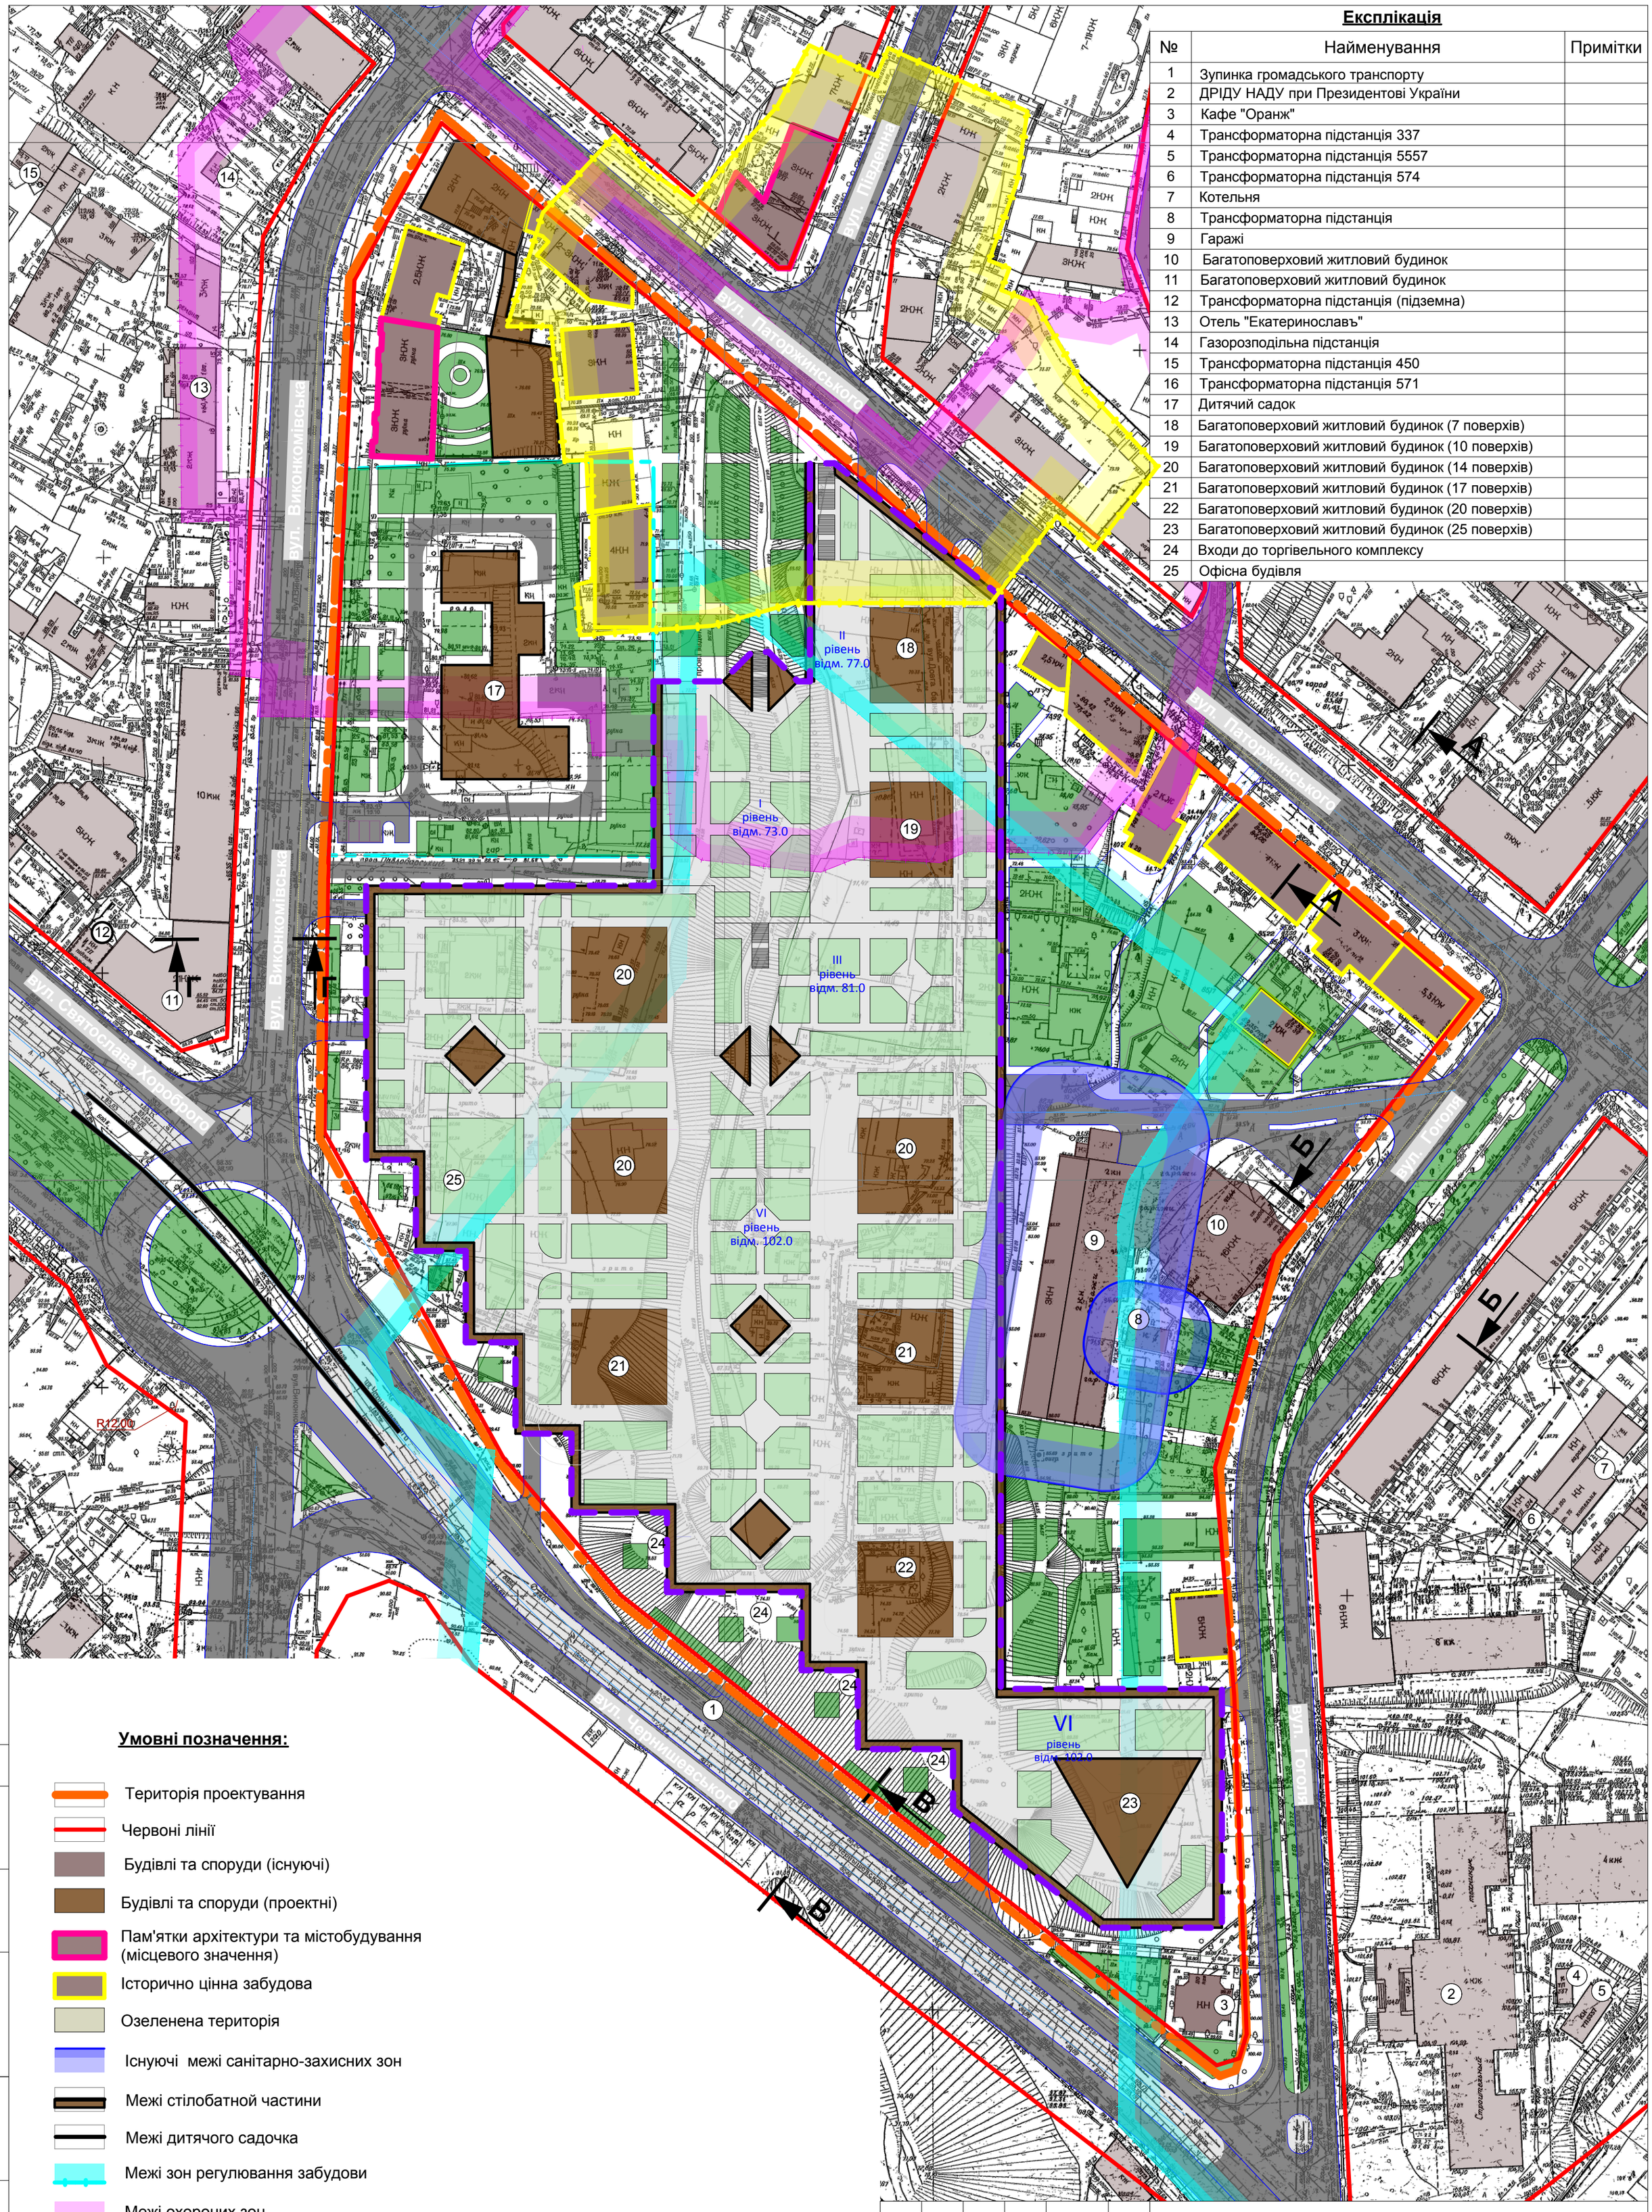

Умовні позначення:

- Територія проектування
- Червоні лінії
- Будівлі та споруди (існуючі)
- Будівлі та споруди (проектні)
- Пам'ятки архітектури та містобудування (місцевого значення)
- Історично цінна забудова
- Озеленена територія
- Існуючі межі санітарно-захисних зон
- Межі стілобатної частини
- Межі дитячого садочка
- Межі зон регулювання забудови
- Межі охороних зон
- Охоронна зона пам'ятки
- Межі охоронних зон
- Межі історичних ареалів

Согласовано

Взамен инв.№

Подпись и дата

Инв. № подл.

Изм.	№уч.	Лист	№док	Подпись	Дата
ГАП		Каменєв І. Л.			2018
Виконав		Єрошек Ю.В.			2018

Замовник Департамент по роботі з активами ДМР

Розроблення детального плану території кварталу, обмеженого вулицями: Виконкомівською, Паторжинського, Гоголя та Чернишевського (Шевченківський та Соборний райони)

Стадія	Лист	Листів
ДПТ	3.2	

Схема планувальних обмежень
М 1:1000

ФОП Єрошек Ю. В.

Формат А2