## Експлікація

| № | Найменування | Примітки |
|---|---|---|
| 1 | Зупинка громадського транспорту | |
| 2 | ДРІДУ НАДУ при Президентові України | |
| 3 | Кафе "Оранж" | |
| 4 | Трансформаторна підстанція 337 | |
| 5 | Трансформаторна підстанція 5557 | |
| 6 | Трансформаторна підстанція 574 | |
| 7 | Котельня | |
| 8 | Трансформаторна підстанція | |
| 9 | Гаражі | |
| 10 | Багатоповерховий житловий будинок | |
| 11 | Багатоповерховий житловий будинок | |
| 12 | Трансформаторна підстанція (підземна) | |
| 13 | Отель "Екатеринославъ" | |
| 14 | Газорозподільна підстанція | |
| 15 | Трансформаторна підстанція 450 | |
| 16 | Трансформаторна підстанція 571 | |
| 17 | Дитячий садок | |
| 18 | Багатоповерховий житловий будинок (7 поверхів) | |
| 19 | Багатоповерховий житловий будинок (10 поверхів) | |
| 20 | Багатоповерховий житловий будинок (14 поверхів) | |
| 21 | Багатоповерховий житловий будинок (17 поверхів) | |
| 22 | Багатоповерховий житловий будинок (20 поверхів) | |
| 23 | Багатоповерховий житловий будинок (25 поверхів) | |
| 24 | Входи до торгівельного комплексу | |
| 25 | Офісна будівля | |

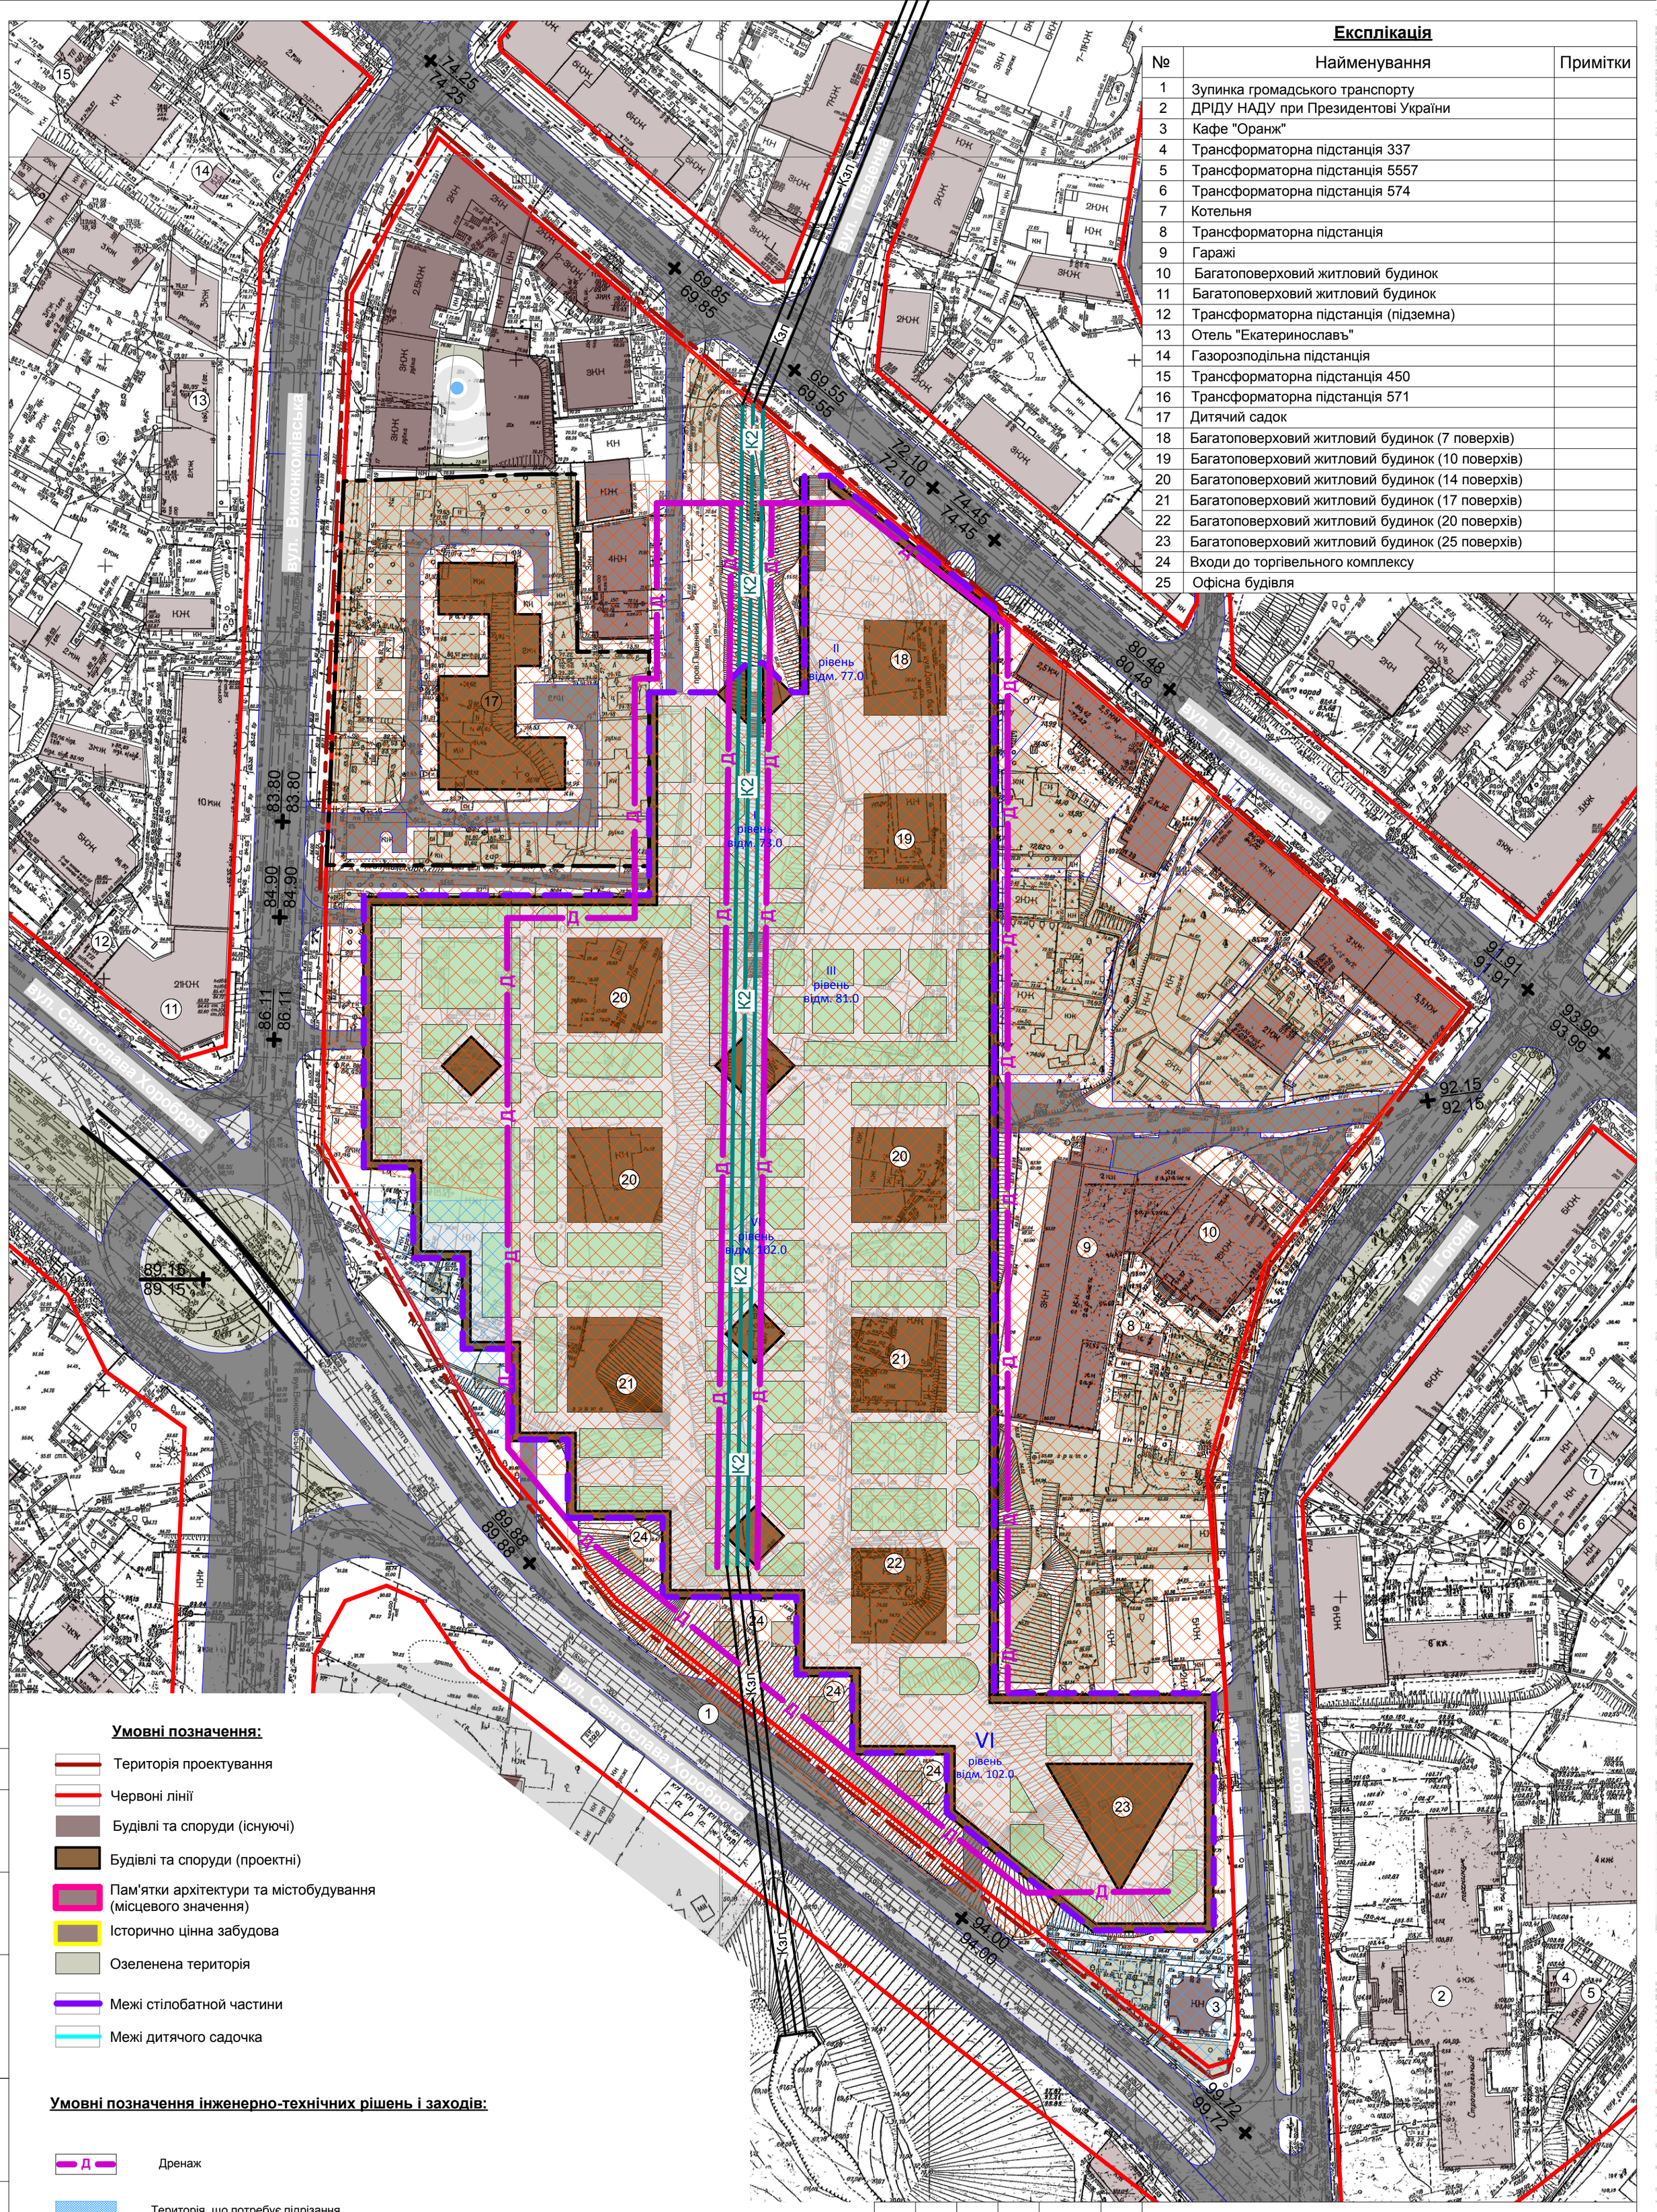


## Умовні позначення:

- Територія проектування
- Червоні лінії
- Будівлі та споруди (існуючі)
- Будівлі та споруди (проектні)
- Пам'ятки архітектури та містобудування (місцевого значення)
- Історично цінна забудова
- Озеленена територія
- Межі стілобатної частини
- Межі дитячого садочка

## Умовні позначення інженерно-технічних рішень і заходів:

- Д — Дренаж
- Територія, що потребує підрізання
- Територія, що потребує підрізання
- 63.40 / 63.98 — Проектні відмітки рельєфу / Існуючі відмітки рельєфу
- + — Точка переламу повздовжнього профілю

Согласовано

Взамен инв.№

Подпись и дата

Инв. № подл.

| Изм. | №уч. | Лист | №док | Подпись | Дата |
|---|---|---|---|---|---|
| ГАП | | Каменєв І. Л. | | | 2018 |
| Виконав | | Єрошек Ю.В. | | | 2018 |

Замовник: Департамент по роботі з активами ДМР

Розроблення детального плану території кварталу, обмеженого вулицями: Виконкомівською, Паторжинського, Гоголя та Чернишевського (Шевченківський та Соборний райони)

| Стадія | Лист | Листів |
|---|---|---|
| ДПТ | 6 | |

Схема організації вертикального планування, інженерної підготовки території та використання підземного простору. М 1:1000

ФОП Єрошек Ю. В.

Формат А2