Детальний план території в районі вул. Бехтерева Самарського району м. Дніпро (під розміщення сонячної електростанції)

Схема планувальних обмежень
1 : 2 000

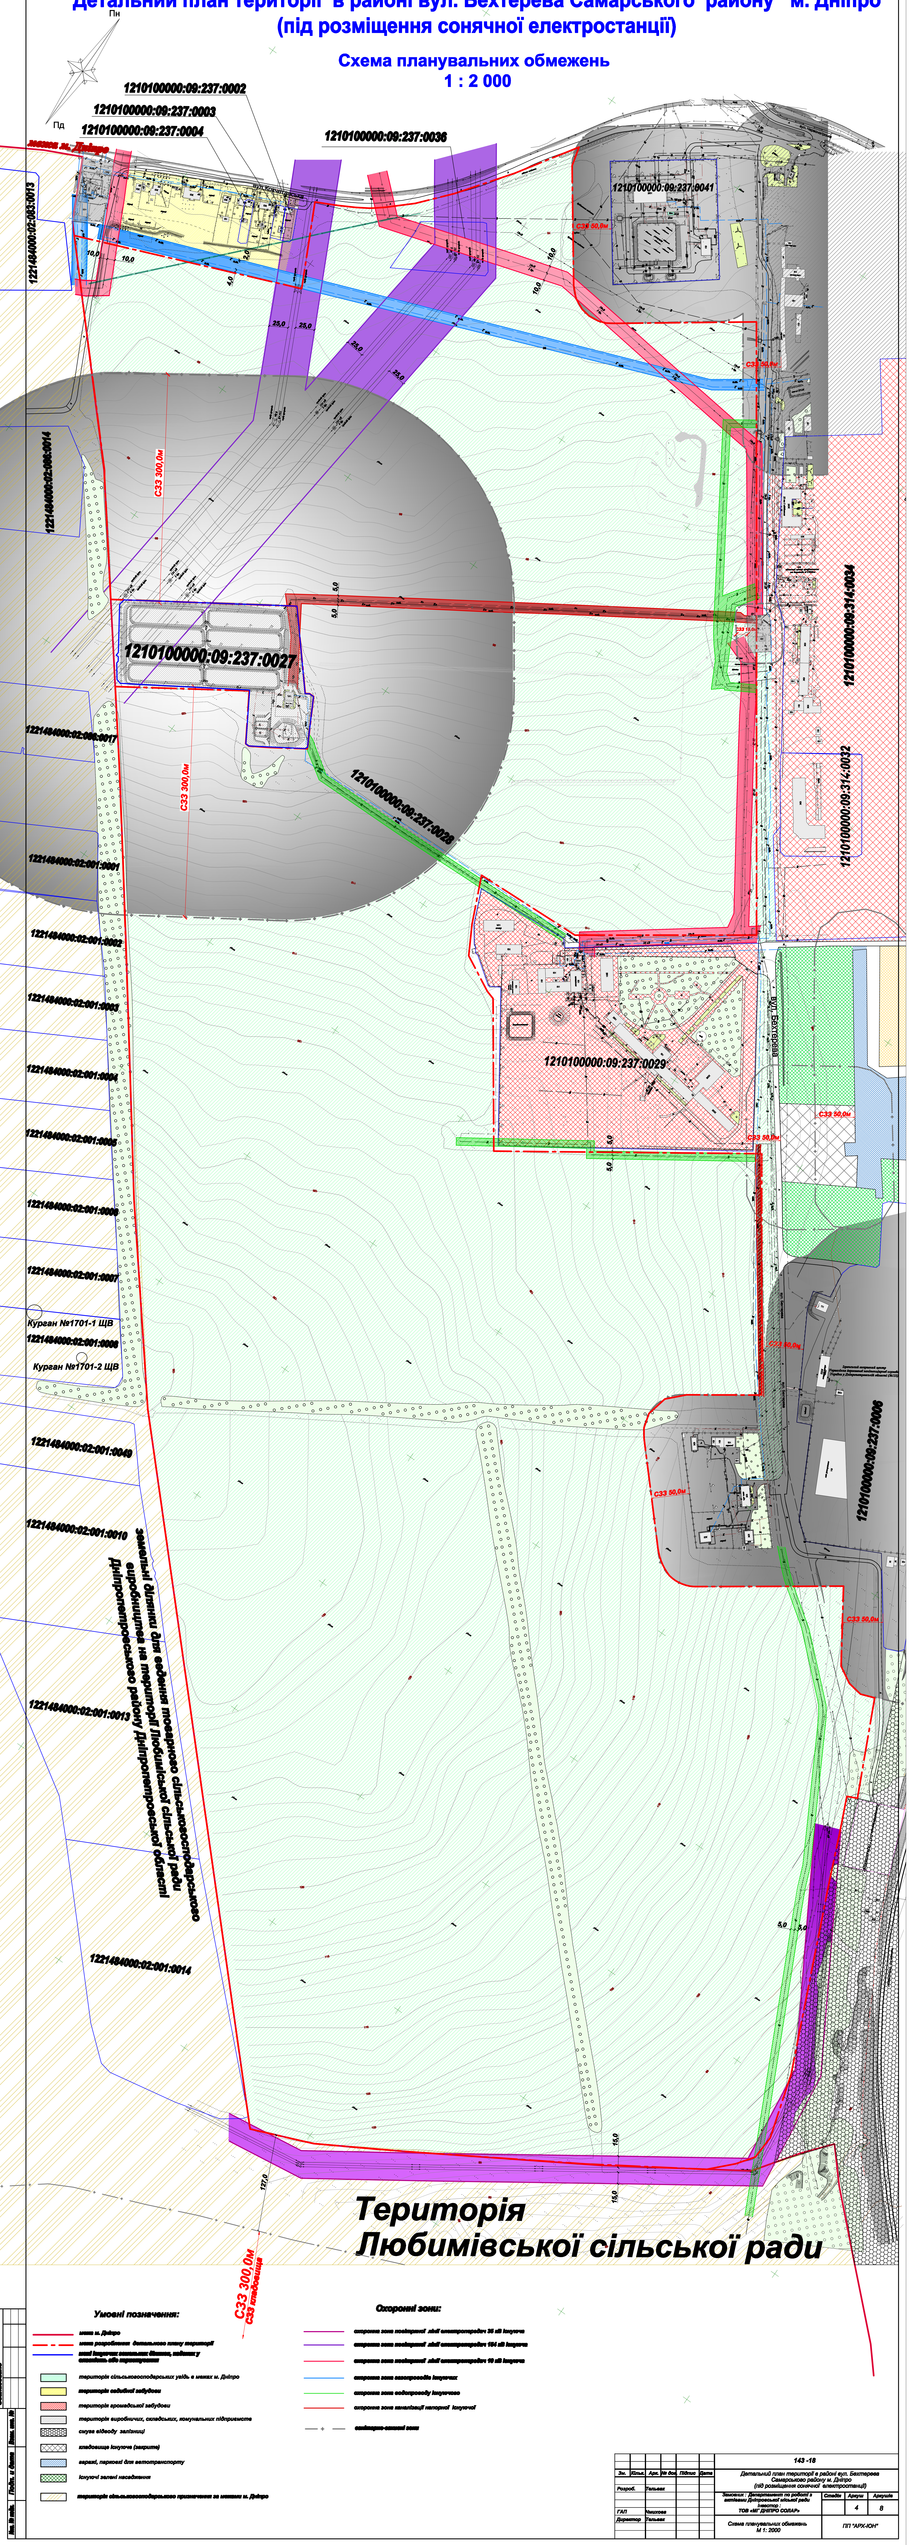

Умовні позначення:

- межа м. Дніпро
- межа розробки детального плану території
- межі існуючих земельних ділянок, наданих у власність або користування
- території сільськогосподарських угідь в межах м. Дніпро
- території садової забудови
- території промислової забудови
- території виробничих, складських, комунальних підприємств
- смуги відводу залізниці
- хвойні насадження існуючі (захисні)
- парові, паровий для автотранспорту
- існуючі зелені насадження
- території сільськогосподарського призначення за межами м. Дніпро

Охоронні зони:

- охоронна зона повітряної лінії електропередачі 35 кВ існуюча
- охоронна зона повітряної лінії електропередачі 154 кВ існуюча
- охоронна зона повітряної лінії електропередачі 10 кВ існуюча
- охоронна зона електричних існуючих
- охоронна зона нафтопроводу існуючого
- охоронна зона магістрального газопроводу існуючого
- комбіновано-змішані зони

Зм.	Кільк.	Арк.	№ док.	Підпис	Дата	143 -18			
Розроб.		Пальмін				Детальний план території в районі вул. Бехтерева Самарському району м. Дніпро (під розміщення сонячної електростанції)			
Замовник: Дніпровська міська рада							Стадія	Аркуш	Аркушів
Інвестор: ТОВ «МГ ДНІПРО СОЛАР»								4	8
ГАП		Чмихова				Схема планувальних обмежень М 1: 2000	ПП "АРК-ЮНГ"		
Директор		Пальмін							

Інв. № підл. | Підпіс і дата | Взам. інв. №