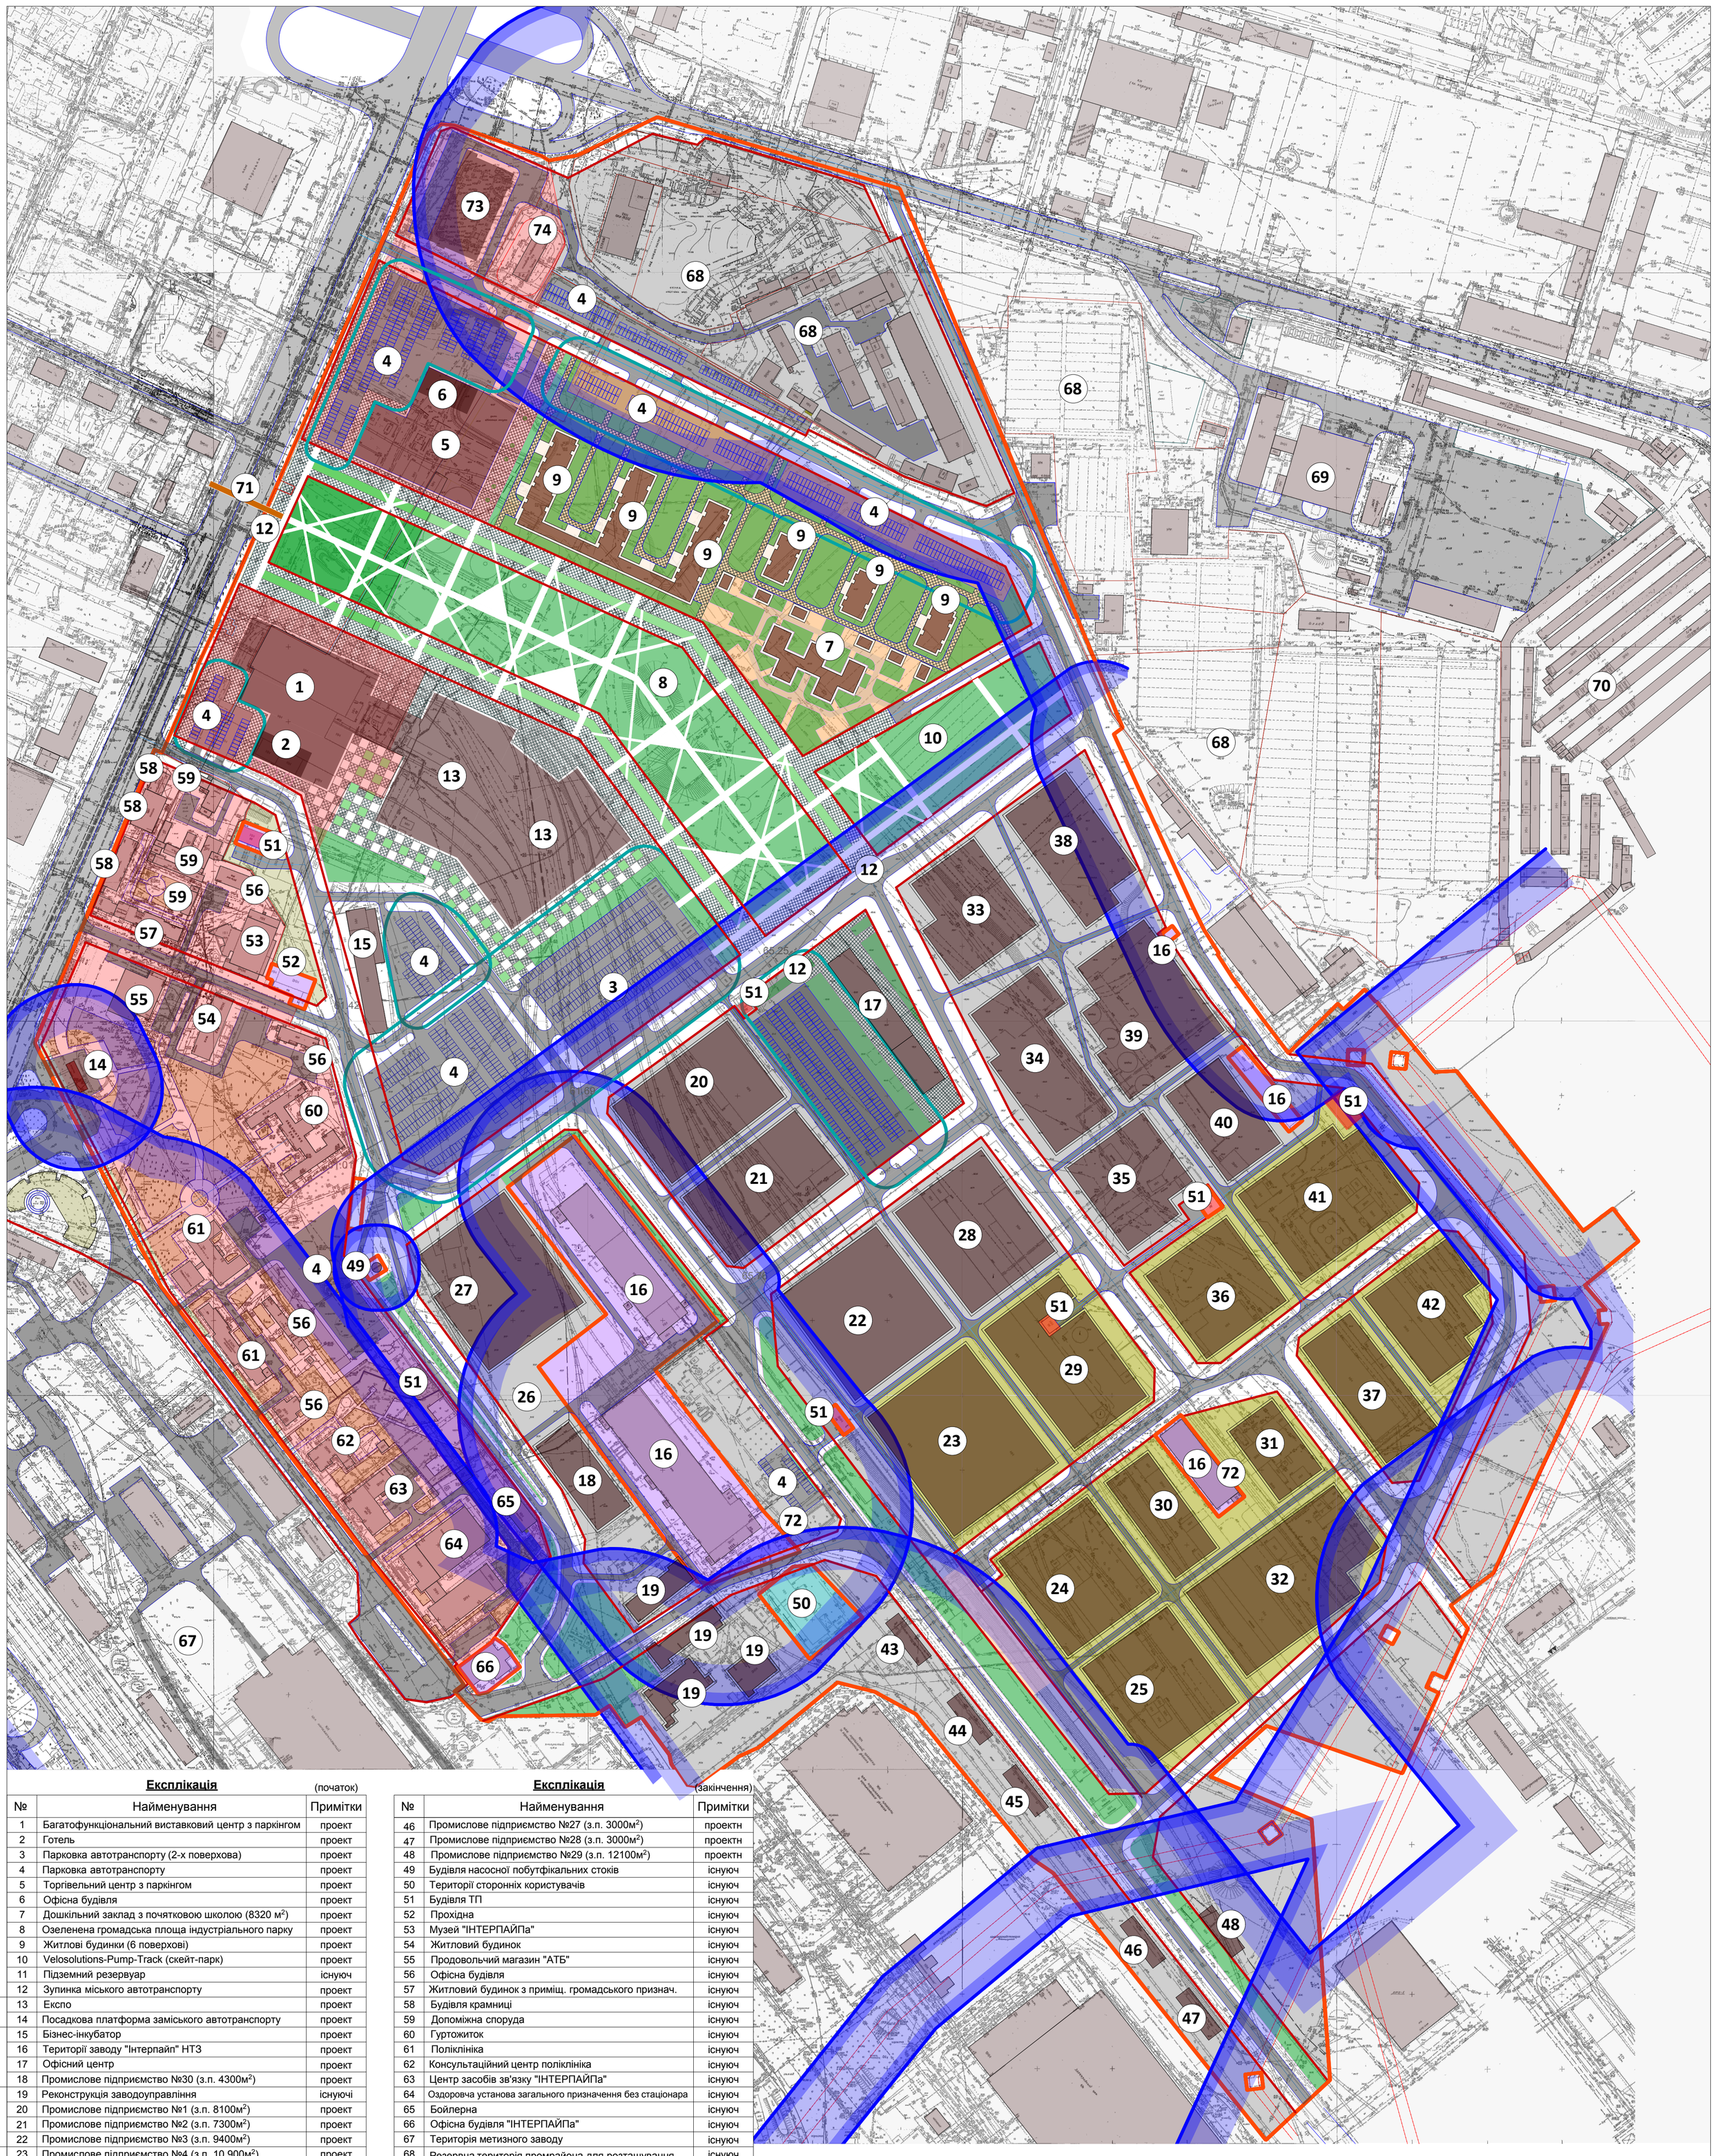

Експлікація (початок)

№	Найменування	Примітки
1	Багатофункціональний виставковий центр з паркінгом	проект
2	Готель	проект
3	Парковка автотранспорту (2-х поверхова)	проект
4	Парковка автотранспорту	проект
5	Торгівельний центр з паркінгом	проект
6	Офісна будівля	проект
7	Дошкільний заклад з почятковою школою (8320 м^2)	проект
8	Озеленена громадська площа індустріального парку	проект
9	Житлові будинки (6 поверхові)	проект
10	Velosolutions-Pump-Track (скейт-парк)	проект
11	Підземний резервуар	існуюч
12	Зупинка міського автотранспорту	проект
13	Експо	проект
14	Посадкова платформа заміського автотранспорту	проект
15	Бізнес-інкубатор	проект
16	Території заводу "Інтерпайп" НТЗ	проект
17	Офісний центр	проект
18	Промислове підприємство №30 (з.п. 4300м^2)	проект
19	Реконструкція заводоуправління	існуючі
20	Промислове підприємство №1 (з.п. 8100м^2)	проект
21	Промислове підприємство №2 (з.п. 7300м^2)	проект
22	Промислове підприємство №3 (з.п. 9400м^2)	проект
23	Промислове підприємство №4 (з.п. 10 900м^2)	проект
24	Промислове підприємство №5 (з.п. 8500м^2)	проект
25	Промислове підприємство №6 (з.п. 8900м^2)	проект
26	Промислове підприємство №7 (з.п. 75000м^2)	проект
27	Промислове підприємство №8 (з.п. 6400м^2)	проект
28	Промислове підприємство №9 (з.п. 8100м^2)	проект
29	Промислове підприємство №10 (з.п. 9100м^2)	проект
30	Промислове підприємство №11 (з.п. 5500м^2)	проект
31	Промислове підприємство №12 (з.п. 4600м^2)	проект
32	Промислове підприємство №13 (з.п. 11100м^2)	проект
33	Промислове підприємство №14 (з.п. 7000м^2)	проект
34	Промислове підприємство №15 (з.п. 8500м^2)	проект
35	Промислове підприємство №16 (з.п. 6200м^2)	проект
36	Промислове підприємство №17 (з.п. 6700м^2)	проект
37	Промислове підприємство №18 (з.п. 6100м^2)	проект
38	Промислове підприємство №19 (з.п. 7700м^2)	проект
39	Промислове підприємство №20 (з.п. 9100м^2)	проект
40	Промислове підприємство №21 (з.п. 5600м^2)	проект
41	Промислове підприємство №22 (з.п. 9600м^2)	проект
42	Промислове підприємство №23 (з.п. 6600м^2)	проект
43	Промислове підприємство №24 (з.п. 4000м^2)	проект
44	Промислове підприємство №25 (з.п. 3000м^2)	проект
45	Промислове підприємство №26 (з.п. 3000м^2)	проект

Експлікація (закінчення)

№	Найменування	Примітки
46	Промислове підприємство №27 (з.п. 3000м^2)	проектн
47	Промислове підприємство №28 (з.п. 3000м^2)	проектн
48	Промислове підприємство №29 (з.п. 12100м^2)	проектн
49	Будівля насосної побутфікальних стоків	існуюч
50	Території сторонніх користувачів	існуюч
51	Будівля ТП	існуюч
52	Прохідна	існуюч
53	Музей "ІНТЕРПАЙПа"	існуюч
54	Житловий будинок	існуюч
55	Продовольчий магазин "АТБ"	існуюч
56	Офісна будівля	існуюч
57	Житловий будинок з приміщ. громадського признач.	існуюч
58	Будівля крамниці	існуюч
59	Допоміжна споруда	існуюч
60	Гуртожиток	існуюч
61	Поліклініка	існуюч
62	Консультаційний центр поліклініка	існуюч
63	Центр засобів зв'язку "ІНТЕРПАЙПа"	існуюч
64	Оздоровча установа загального призначення без стаціонара	існуюч
65	Бойлерна	існуюч
66	Офісна будівля "ІНТЕРПАЙПа"	існуюч
67	Територія метизного заводу	існуюч
68	Резервна територія промрайона для розташування підприємств 5 -го класу небезпеки	існуюч
69	Автотранспортне підприємство	існуюч
70	Кооператів гаражний	існуюч
71	Надземний перехід	проект
72	Об'єкти ЦЗ	існуюч
73	Автосалон	проект
74	Тягова підстанція	існуюч

Умовні позначення:

- Будівлі та споруди
- Територія промислових підприємств 5-го класу небезпеки
- Територія промислових підприємств 5-го, 4-го класу небезпеки
- Території заводу "Інтерпайп" НТЗ
- Територія сторонніх користувачів
- Територія громадської забудови
- Територяі багатоквартирної забудови
- Санітарно-гігієнічні розриви
- Озеленена територія обмеженого користування
- Існуючі та проектні межі санітарно-захисних зон промислових підприємств та охоронної зони ЛЕП
- Червоні лінії
- ЛЕП
- Територія проектування
- Озеленена територія загального користування

Согласовано

Взамен инв.№

Подпись и дата

Инв. № подл.

Изм.	№уч.	Лист	№док	Подпись	Дата
Директор		Волинець С.С			2018
ГАП		Косенко Л. В.			2018
Виконав		Єрошек Ю.В.			2018

Замовник "Депортамент по роботі з активами Дніпровської міської ради"

Детальний план території, що обмежена просп. Слобожанським, вулицями Каштановою, Столетова та територією ПАТ "ІНТЕРПАЙП НТЗ". Розроблення детального плану території в межах ділянок, які ПАТ "ІНТЕРПАЙП НТЗ"повертає у власність територіальної гормади в районі Слобожанського проспекту в м. Дніпрі.

Стадія	Лист	Листів
ДПТ	3	

Проектний план із схемою планувальних обмежень М 1:2000

ТОВ НВП "ХЕЛГ" м.Дніпро

Формат А1