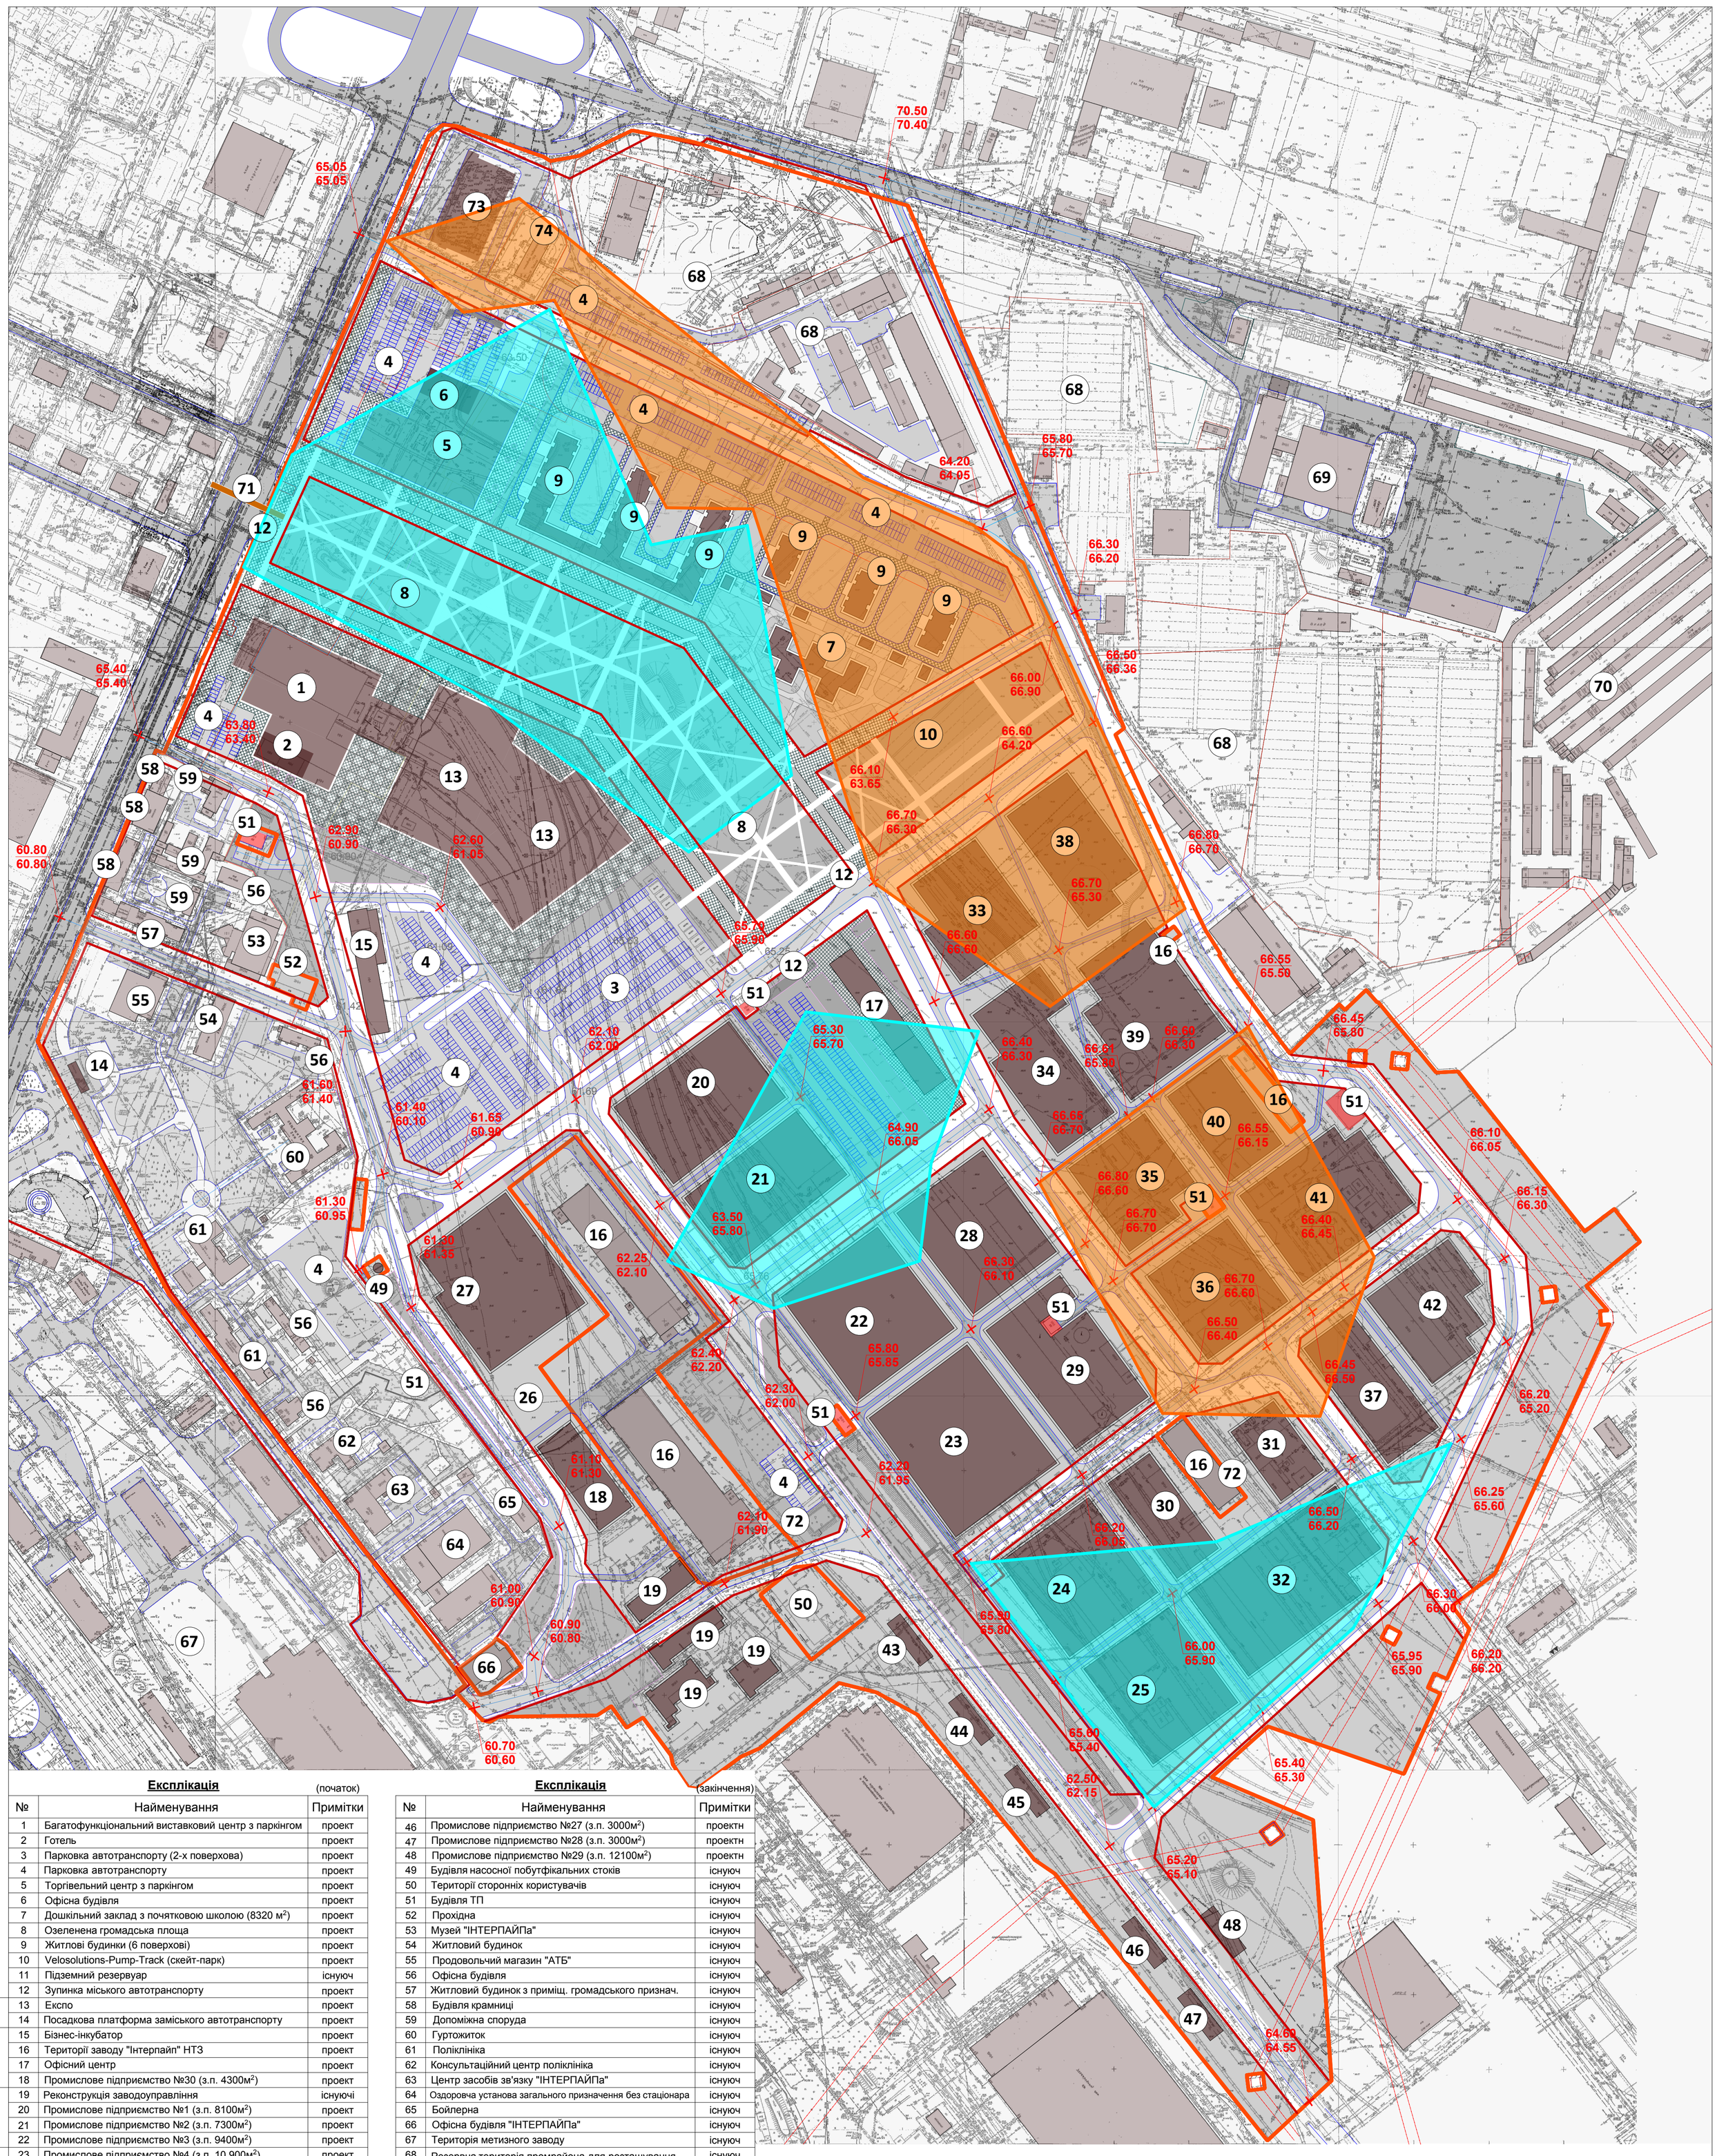

Експлікація (початок)

№	Найменування	Примітки
1	Багатофункціональний виставковий центр з паркінгом	проект
2	Готель	проект
3	Парковка автотранспорту (2-х поверхова)	проект
4	Парковка автотранспорту	проект
5	Торгівельний центр з паркінгом	проект
6	Офісна будівля	проект
7	Дошкільний заклад з почятковою школою (8320 м^2)	проект
8	Озеленена громадська площа	проект
9	Житлові будинки (6 поверхові)	проект
10	Velosolutions-Pump-Track (скейт-парк)	проект
11	Підземний резервуар	існуюч
12	Зупинка міського автотранспорту	проект
13	Експо	проект
14	Посадкова платформа заміського автотранспорту	проект
15	Бізнес-інкубатор	проект
16	Території заводу "Інтерпайп" НТЗ	проект
17	Офісний центр	проект
18	Промислове підприємство №30 (з.п. 4300м^2)	проект
19	Реконструкція заводоуправління	існуючі
20	Промислове підприємство №1 (з.п. 8100м^2)	проект
21	Промислове підприємство №2 (з.п. 7300м^2)	проект
22	Промислове підприємство №3 (з.п. 9400м^2)	проект
23	Промислове підприємство №4 (з.п. 10 900м^2)	проект
24	Промислове підприємство №5 (з.п. 8500м^2)	проект
25	Промислове підприємство №6 (з.п. 8900м^2)	проект
26	Промислове підприємство №7 (з.п. 75000м^2)	проект
27	Промислове підприємство №8 (з.п. 6400м^2)	проект
28	Промислове підприємство №9 (з.п. 8100м^2)	проект
29	Промислове підприємство №10 (з.п. 9100м^2)	проект
30	Промислове підприємство №11 (з.п. 5500м^2)	проект
31	Промислове підприємство №12 (з.п. 4600м^2)	проект
32	Промислове підприємство №13 (з.п. 11100м^2)	проект
33	Промислове підприємство №14 (з.п. 7000м^2)	проект
34	Промислове підприємство №15 (з.п. 8500м^2)	проект
35	Промислове підприємство №16 (з.п. 6200м^2)	проект
36	Промислове підприємство №17 (з.п. 6700м^2)	проект
37	Промислове підприємство №18 (з.п. 6100м^2)	проект
38	Промислове підприємство №19 (з.п. 7700м^2)	проект
39	Промислове підприємство №20 (з.п. 9100м^2)	проект
40	Промислове підприємство №21 (з.п. 5600м^2)	проект
41	Промислове підприємство №22 (з.п. 9600м^2)	проект
42	Промислове підприємство №23 (з.п. 6600м^2)	проект
43	Промислове підприємство №24 (з.п. 4000м^2)	проект
44	Промислове підприємство №25 (з.п. 3000м^2)	проект
45	Промислове підприємство №26 (з.п. 3000м^2)	проект

Експлікація (закінчення)

№	Найменування	Примітки
46	Промислове підприємство №27 (з.п. 3000м^2)	проектн
47	Промислове підприємство №28 (з.п. 3000м^2)	проектн
48	Промислове підприємство №29 (з.п. 12100м^2)	проектн
49	Будівля насосної побутфікальних стоків	існуюч
50	Території сторонніх користувачів	існуюч
51	Будівля ТП	існуюч
52	Прохідна	існуюч
53	Музей "ІНТЕРПАЙПа"	існуюч
54	Житловий будинок	існуюч
55	Продовольчий магазин "АТБ"	існуюч
56	Офісна будівля	існуюч
57	Житловий будинок з приміщ. громадського признач.	існуюч
58	Будівля крамниці	існуюч
59	Допоміжна споруда	існуюч
60	Гуртожиток	існуюч
61	Поліклініка	існуюч
62	Консультаційний центр поліклініка	існуюч
63	Центр засобів зв'язку "ІНТЕРПАЙПа"	існуюч
64	Оздоровча установа загального призначення без стаціонара	існуюч
65	Бойлерна	існуюч
66	Офісна будівля "ІНТЕРПАЙПа"	існуюч
67	Територія метизного заводу	існуюч
68	Резервна територія промрайона для розташування підприємств 5 -го класу небезпеки	існуюч
69	Автотранспортне підприємство	існуюч
70	Кооператів гаражний	існуюч
71	Надземний перехід	проект
72	Об'єкти ЦЗ	існуюч
73	Автосалон	проект
74	Тягова підстанція	існуюч

Умовні позначення:

- Будівлі та споруди
- Червоні лінії
- ЛЕП
- Розглядаєма територія
- 65.60 / 65.40 — Проектні відмітки рельєфу / Існуючі відмітки рельєфу
- + — Точка переламу повздовжнього профілю
- Територія що потребує підсипання
- Територія що потребує підрізання

Согласовано

Взамен инв.№

Подпись и дата

Инв. № подл.

Изм.	№уч.	Лист	№док	Подпись	Дата	Замовник "Депортамент по роботі з активами Дніпровської міської ради"		
						Детальний план території, що обмежена просп. Слобожанським, вулицями Каштановою, Столетова та територією ПАТ "ІНТЕРПАЙП НТЗ". Розроблення детального плану території в межах ділянок, які ПАТ "ІНТЕРПАЙП НТЗ"повертає у власність територіальної гормади в районі Слобожанського проспекту в м. Дніпрі.		
Директор		Волинець С.С			2018		Стадія	Лист	Листів
ГАП		Косенко Л. В.			2018		ДПТ	7	
Виконав		Єрошек Ю.В.			2018				
						Схема інженерної підготовки території М 1:2000	ТОВ НВП "ХЕЛГ" м.Дніпро	

Формат А1