Д Н І П Р О

ВНЕСЕННЯ ЗМІН ДО ГЕНЕРАЛЬНОГО ПЛАНУ РОЗВИТКУ МІСТА

СХЕМА ІНЖЕНЕРНОГО ОБЛАДНАННЯ ТЕРИТОРІЇ. КАНАЛІЗАЦІЯ.

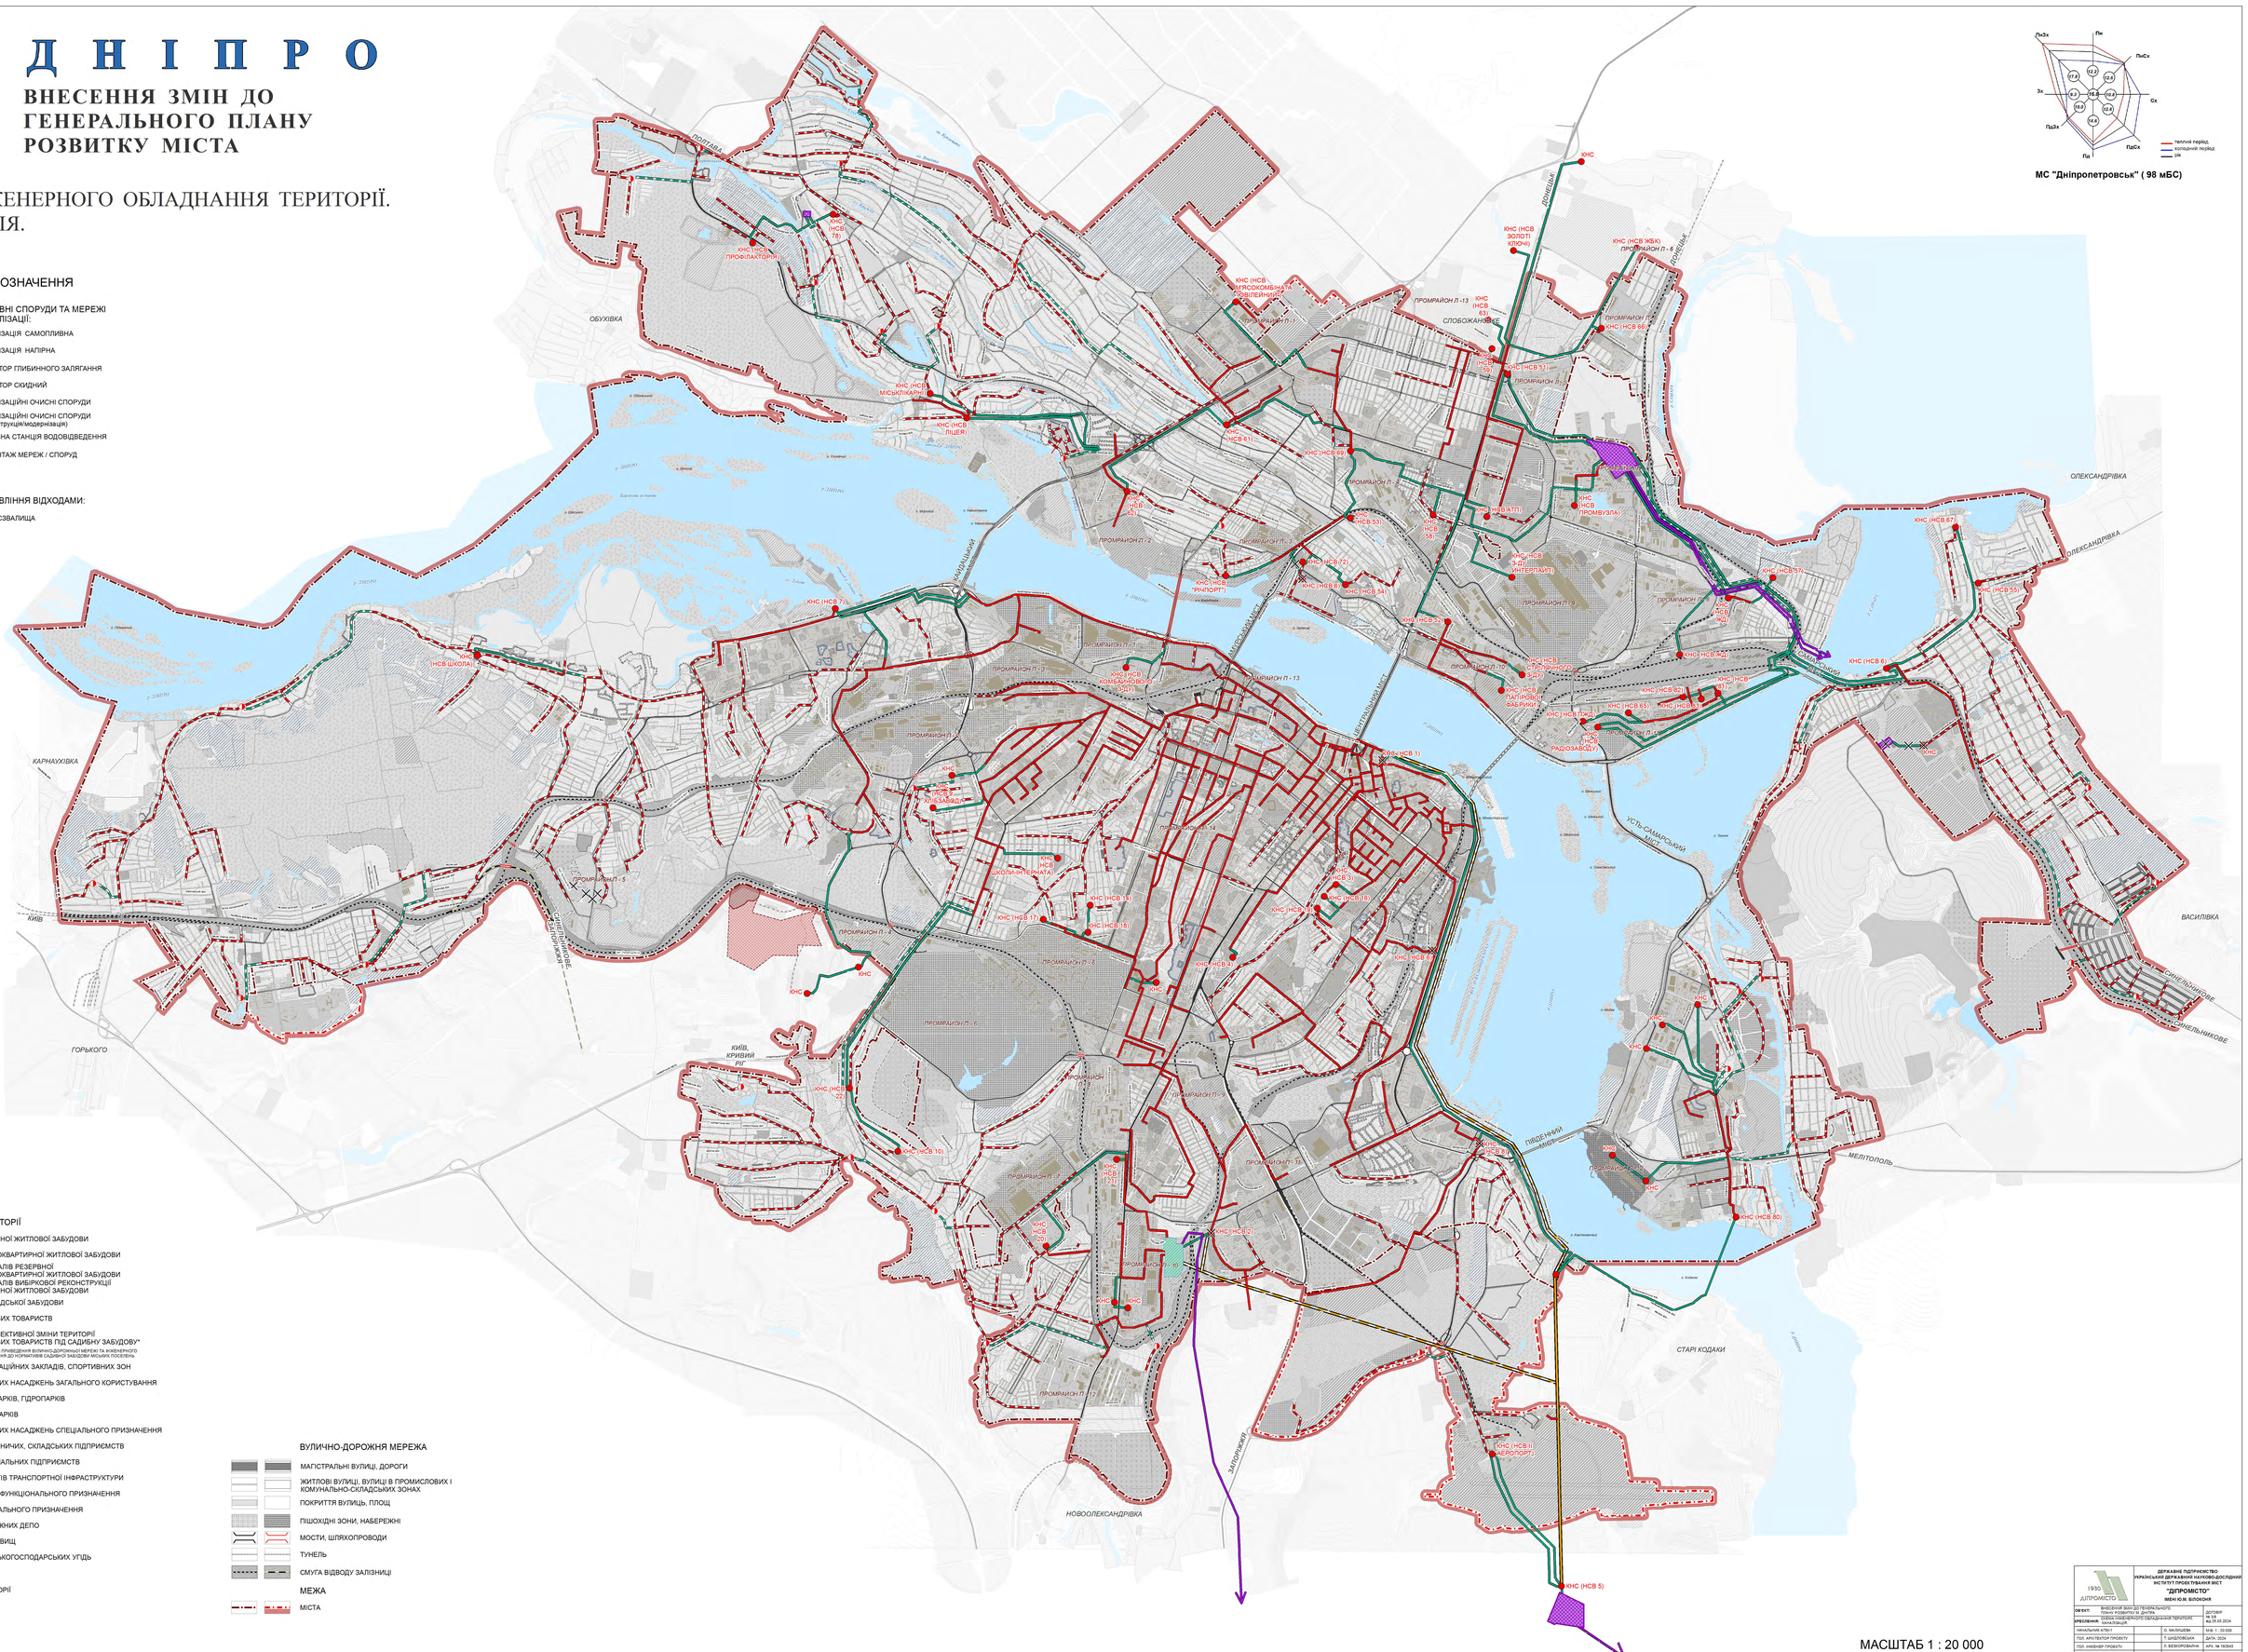
ОБУХІВКА
ПОЛТАВА
КАРНАУХІВКА
КИЇВ
ГОРЬКОГО
КИЇВ, КРИВИЙ РІГ
НОВООЛЕКСАНДРІВКА
ЗАПОРІЖЖЯ
СТАРІ КОДАКИ
МЕЛІТОПОЛЬ
ПІВДЕННИЙ ОБ'ЄЗД
ВАСИЛІВКА
ОЛЕКСАНДРІВКА
ПОКРОВСЬКЕ
СОБОРНИЙ ПРОСПЕКТ
ЛОМОВЕЦЬКИЙ
ЖОВТНЕВИЙ
ЖОВТНЕВИЙ ОБ'ЄЗД
ЖОВТНЕВИЙ ОБ'ЄЗД
ПЕРЕКОПНИЙ
ПЕРЕКОПНИЙ
ПЕРЕКОПНИЙ