Д Н І П Р О

ВНЕСЕННЯ ЗМІН ДО ГЕНЕРАЛЬНОГО ПЛАНУ РОЗВИТКУ МІСТА
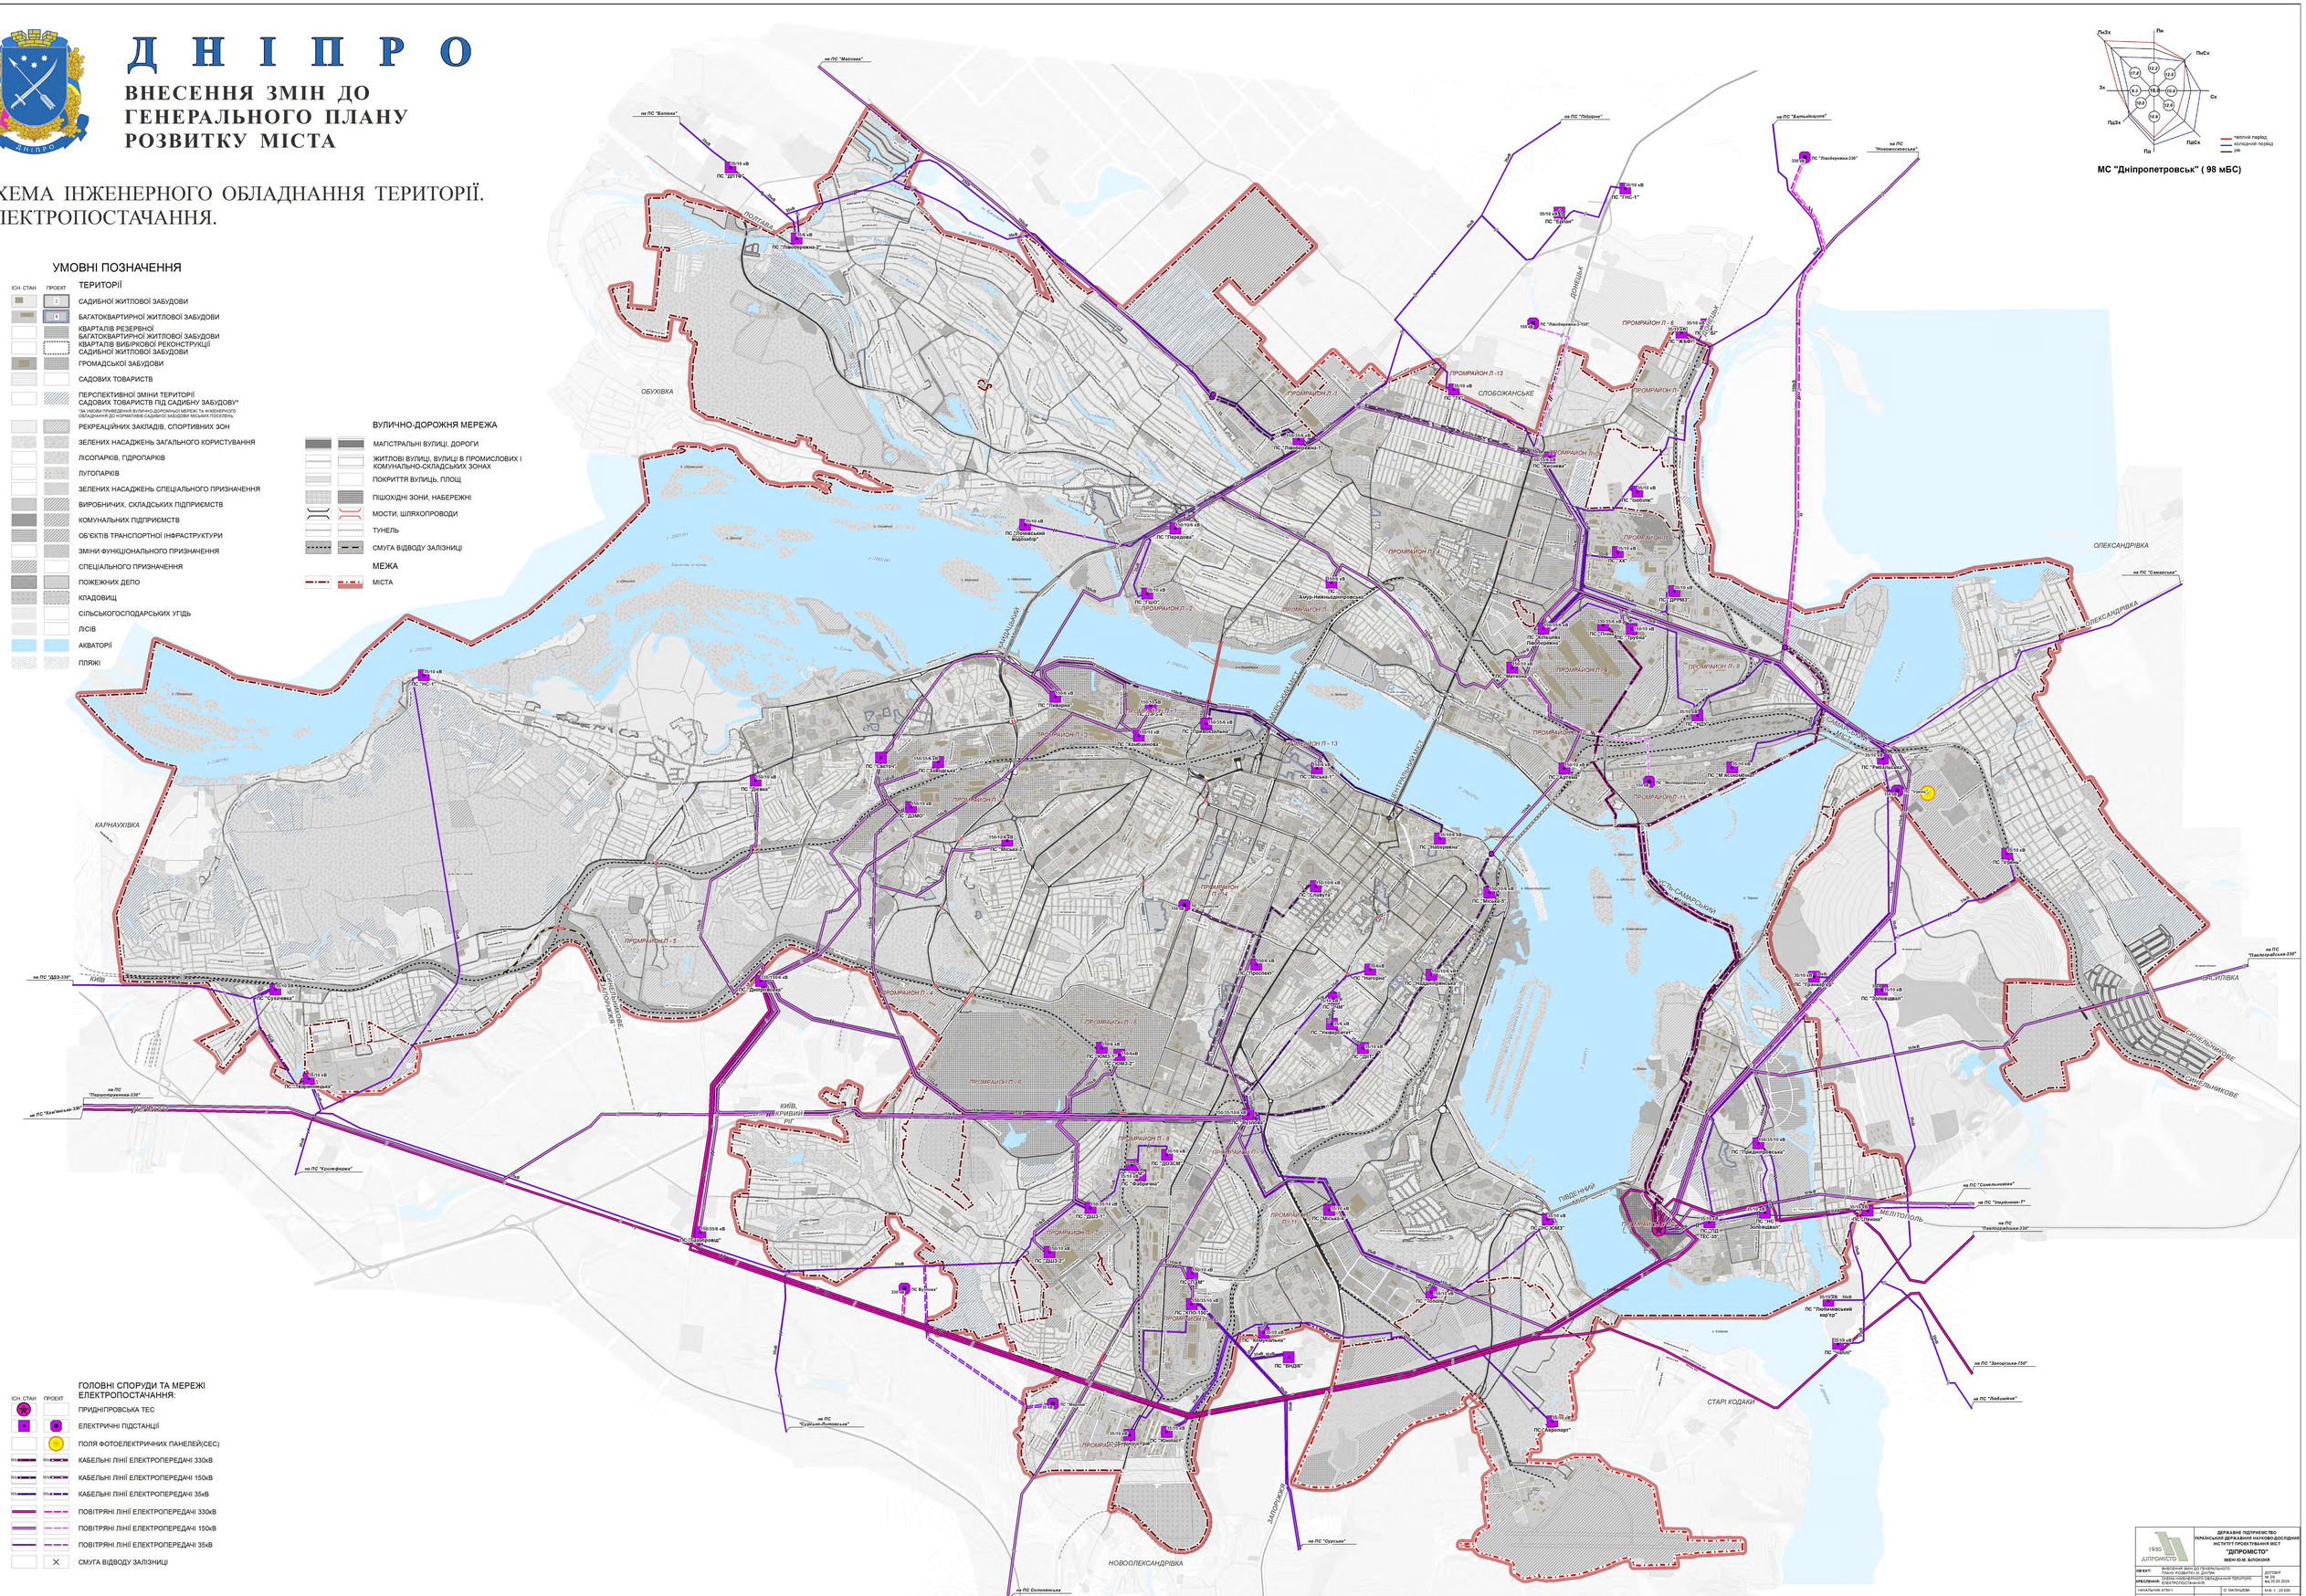
СХЕМА ІНЖЕНЕРНОГО ОБЛАДНАННЯ ТЕРИТОРІЇ. ЕЛЕКТРОПОСТАЧАННЯ.