Д Н І П Р О

ВНЕСЕННЯ ЗМІН ДО ГЕНЕРАЛЬНОГО ПЛАНУ РОЗВИТКУ МІСТА

СХЕМА ІНЖЕНЕРНОГО ОБЛАДНАННЯ ТЕРИТОРІЇ. ТЕПЛОПОСТАЧАННЯ, ГАЗОПОСТАЧАННЯ

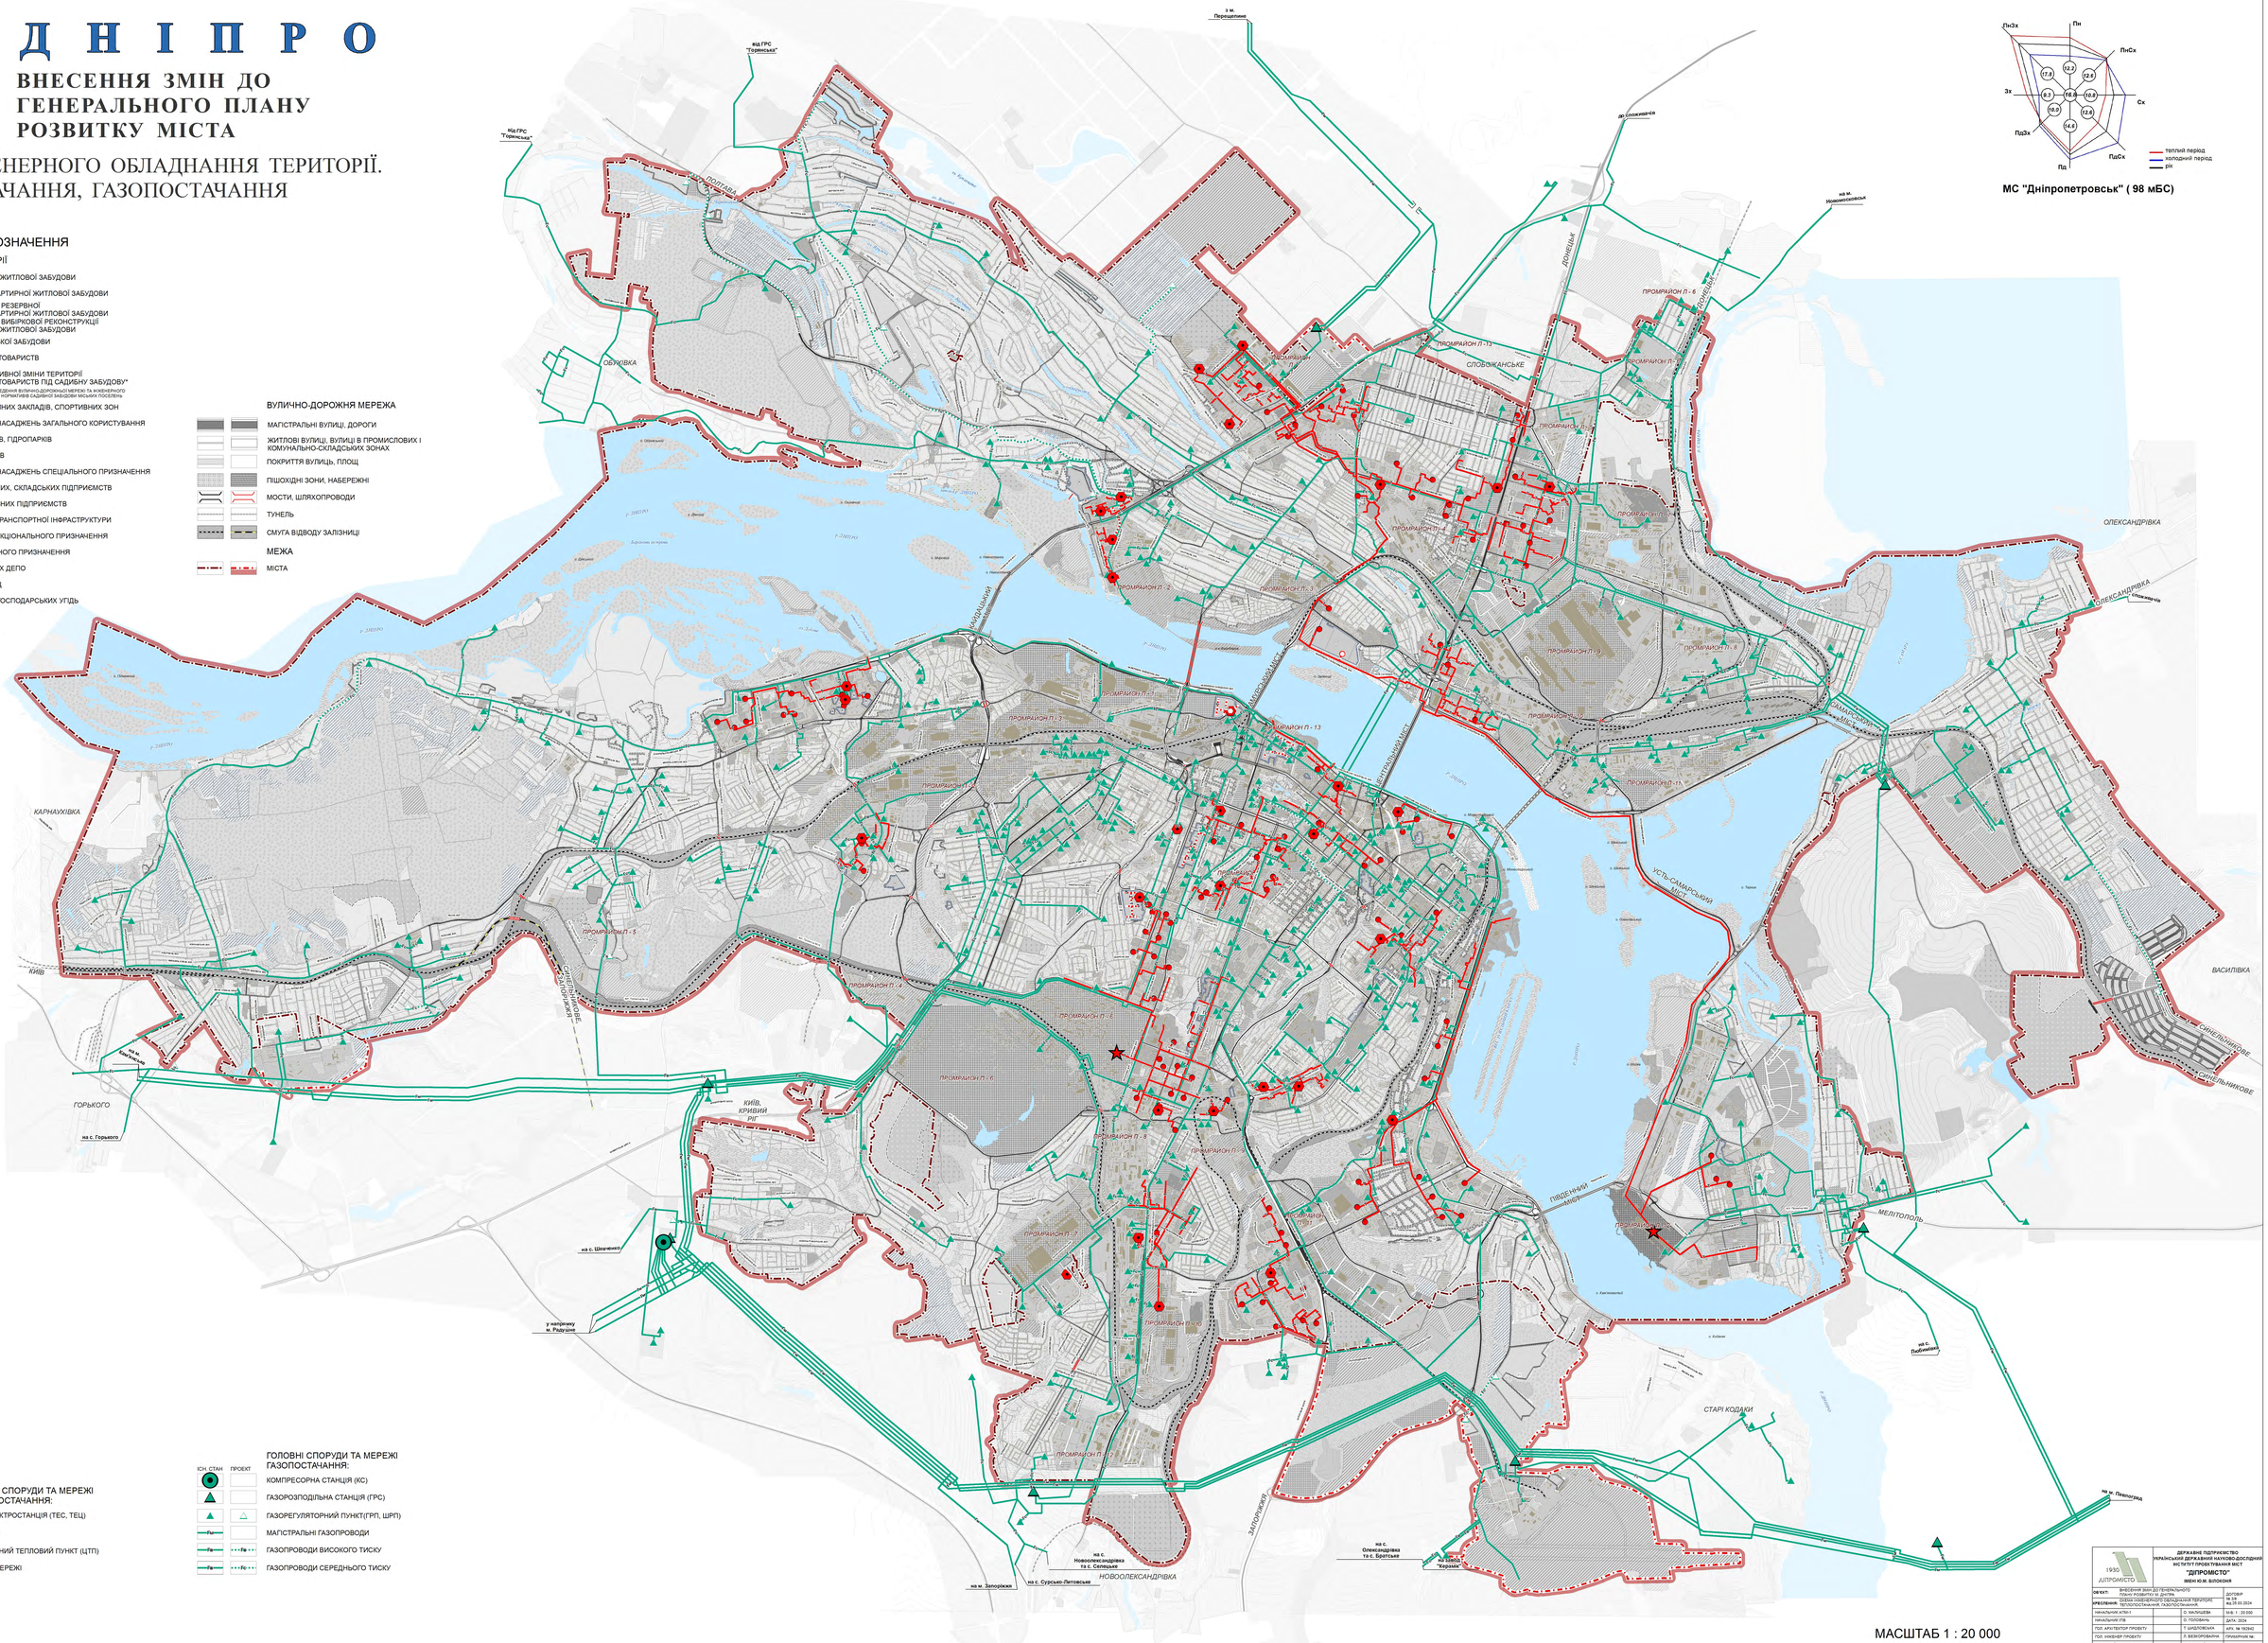
УМОВНІ ПОЗНАЧЕННЯ
ІСН. СТАН
ПРОЕКТ
ТЕРИТОРІЇ
САДИБНОЇ ЖИТЛОВОЇ ЗАБУДОВИ
БАГАТОКВАРТИРНОЇ ЖИТЛОВОЇ ЗАБУДОВИ
КВАРТАЛІВ РЕЗЕРВНОЇ БАГАТОКВАРТИРНОЇ ЖИТЛОВОЇ ЗАБУДОВИ
КВАРТАЛІВ ВИБІРКОВОЇ РЕКОНСТРУКЦІЇ САДИБНОЇ ЖИТЛОВОЇ ЗАБУДОВИ
ГРОМАДСЬКОЇ ЗАБУДОВИ
САДОВИХ ТОВАРИСТВ
ПЕРСПЕКТИВНОЇ ЗМІНИ ТЕРИТОРІЇ САДОВИХ ТОВАРИСТВ ПІД САДИБНУ ЗАБУДОВУ*
*ЗА УМОВИ ПРИВЕДЕННЯ ВУЛИЧНО-ДОРОЖНЬОЇ МЕРЕЖІ ТА ІНЖЕНЕРНОГО ОБЛАДНАННЯ ДО НОРМАТИВІВ САДИБНОЇ ЗАБУДОВИ МІСЬКИХ ПОСЕЛЕНЬ
РЕКРЕАЦІЙНИХ ЗАКЛАДІВ, СПОРТИВНИХ ЗОН
ЗЕЛЕНИХ НАСАДЖЕНЬ ЗАГАЛЬНОГО КОРИСТУВАННЯ
ЛІСОПАРКІВ, ГІДРОПАРКІВ
ЛУГОПАРКІВ
ЗЕЛЕНИХ НАСАДЖЕНЬ СПЕЦІАЛЬНОГО ПРИЗНАЧЕННЯ
ВИРОБНИЧИХ, СКЛАДСЬКИХ ПІДПРИЄМСТВ
КОМУНАЛЬНИХ ПІДПРИЄМСТВ
ОБ'ЄКТІВ ТРАНСПОРТНОЇ ІНФРАСТРУКТУРИ
ЗМІНИ ФУНКЦІОНАЛЬНОГО ПРИЗНАЧЕННЯ
СПЕЦІАЛЬНОГО ПРИЗНАЧЕННЯ
ПОЖЕЖНИХ ДЕПО
КЛАДОВИЩ
СІЛЬСЬКОГОСПОДАРСЬКИХ УГІДЬ
ЛІСІВ
АКВАТОРІЇ
ПЛЯЖІ
ВУЛИЧНО-ДОРОЖНЯ МЕРЕЖА
МАГІСТРАЛЬНІ ВУЛИЦІ, ДОРОГИ
ЖИТЛОВІ ВУЛИЦІ, ВУЛИЦІ В ПРОМИСЛОВИХ І КОМУНАЛЬНО-СКЛАДСЬКИХ ЗОНАХ
ПОКРИТТЯ ВУЛИЦЬ, ПЛОЩ
ПІШОХІДНІ ЗОНИ, НАБЕРЕЖНІ
МОСТИ, ШЛЯХОПРОВОДИ
ТУНЕЛЬ
СМУГА ВІДВОДУ ЗАЛІЗНИЦІ
МЕЖА
МІСТА
ГОЛОВНІ СПОРУДИ ТА МЕРЕЖІ ТЕПЛОПОСТАЧАННЯ:
ТЕПЛОЕЛЕКТРОСТАНЦІЯ (ТЕС, ТЕЦ)
КОТЕЛЬНЯ
ЦЕНТРАЛЬНИЙ ТЕПЛОВИЙ ПУНКТ (ЦТП)
ТЕПЛОВІ МЕРЕЖІ
ГОЛОВНІ СПОРУДИ ТА МЕРЕЖІ ГАЗОПОСТАЧАННЯ:
КОМПРЕСОРНА СТАНЦІЯ (КС)
ГАЗОРОЗПОДІЛЬНА СТАНЦІЯ (ГРС)
ГАЗОРЕГУЛЯТОРНИЙ ПУНКТ(ГРП, ШРП)
МАГІСТРАЛЬНІ ГАЗОПРОВОДИ
ГАЗОПРОВОДИ ВИСОКОГО ТИСКУ
ГАЗОПРОВОДИ СЕРЕДНЬОГО ТИСКУ
МС "Дніпропетровськ" (98 мБС)
теплий період
холодний період
рік
ПнЗх
Пн
ПнСх
Зх
Сх
ПдЗх
Пд
ПдСх
МАСШТАБ 1 : 20 000
ДПРОМІСТО
ДЕРЖАВНЕ ПІДПРИЄМСТВО УКРАЇНСЬКИЙ ДЕРЖАВНИЙ НАУКОВО-ДОСЛІДНИЙ ІНСТИТУТ ПРОЕКТУВАННЯ МІСТ "ДПРОМІСТО" ІМЕНІ Ю.М. БІЛОКОНЯ
ОБ'ЄКТ:
ВНЕСЕННЯ ЗМІН ДО ГЕНЕРАЛЬНОГО ПЛАНУ РОЗВИТКУ МІСТА
ДОГОВІР № 59 від 28.08.2024
КРЕСЛЕННЯ:
СХЕМИ ІНЖЕНЕРНОГО ОБЛАДНАННЯ ТЕРИТОРІЇ. ТЕПЛОПОСТАЧАННЯ, ГАЗОПОСТАЧАННЯ
НАЧАЛЬНИК АПВ-1
О. МАЛИШЕВК
НАЧАЛЬНИК ІГВ
О. ГОЛОВНЯ
ДАТА: 2024
ГОЛ. АРХІТЕКТОР ПРОЕКТУ
Т. ШЕВЕЛЬОВА
АРК. № 192842
ГОЛ. ІНЖЕНЕР ПРОЕКТУ
П. ВЕЗНОГРАМНА
ГРАМНА@ukr.net
ГОЛОВНИЙ ФАХІВЕЦЬ
О. СРІБНИЙ
ДЕРЖАВНИЙ ГРУПІ
Т. ЛЮБАЧ
АРХІТЕКТОР
К. РАШКОВСЬКА
ПОЛТАВА
ОБУХІВКА
СЛОВ'ЯНСЬКЕ
ДОНЕЦЬК
ОЛЕКСАНДРІВКА
КАРНАУХІВКА
КИЇВ
ГОРЬКОГО
КИЇВ, КРИВИЙ РІГ
ВАСИЛІВКА
СИНЕЛЬНИКОВЕ
МЕЛІТОПОЛЬ
СТАРІ КОДАКИ
НОВООЛЕКСАНДРІВКА
ЗАПОРІЖЖЯ
ПІВДЕННИЙ ВОКЗАЛ
УСТЬ-САМАРСЬКИЙ МІСТ
ЕВРАЗІВСЬКИЙ МІСТ
ПРОМРАЙОН П - 1
ПРОМРАЙОН П - 2
ПРОМРАЙОН П - 3
ПРОМРАЙОН П - 4
ПРОМРАЙОН П - 5
ПРОМРАЙОН П - 6
ПРОМРАЙОН П - 7
ПРОМРАЙОН П - 8
ПРОМРАЙОН П - 9
ПРОМРАЙОН П - 10
ПРОМРАЙОН П - 11
ПРОМРАЙОН П - 12
ПРОМРАЙОН П - 13
ПРОМРАЙОН П - 14
ПРОМРАЙОН П - 15
ПРОМРАЙОН П - 16
ПРОМРАЙОН П - 17
ПРОМРАЙОН П - 18
ПРОМРАЙОН П - 19
ПРОМРАЙОН П - 20
ПРОМРАЙОН П - 21
ПРОМРАЙОН П - 22
ПРОМРАЙОН П - 23
ПРОМРАЙОН П - 24
ПРОМРАЙОН П - 25
на м. Полтава
на м. Новомосковськ
до Слов'янська
на м. Самарське
на с. Горького
на с. Шевченко
у напрямку м. Радушне
на м. Запоріжжя
на с. Сурсько-Литовське
на с. Новоолександрівка та с. Селецьке
на с. Олександрівка та с. Братське
на м. Павлоград
на с. Подгайцеве
Р 38(ЕР)
Р 38(ЕР)
Р 38(ЕР)