Д Н І П Р О

ВНЕСЕННЯ ЗМІН ДО ГЕНЕРАЛЬНОГО ПЛАНУ РОЗВИТКУ МІСТА
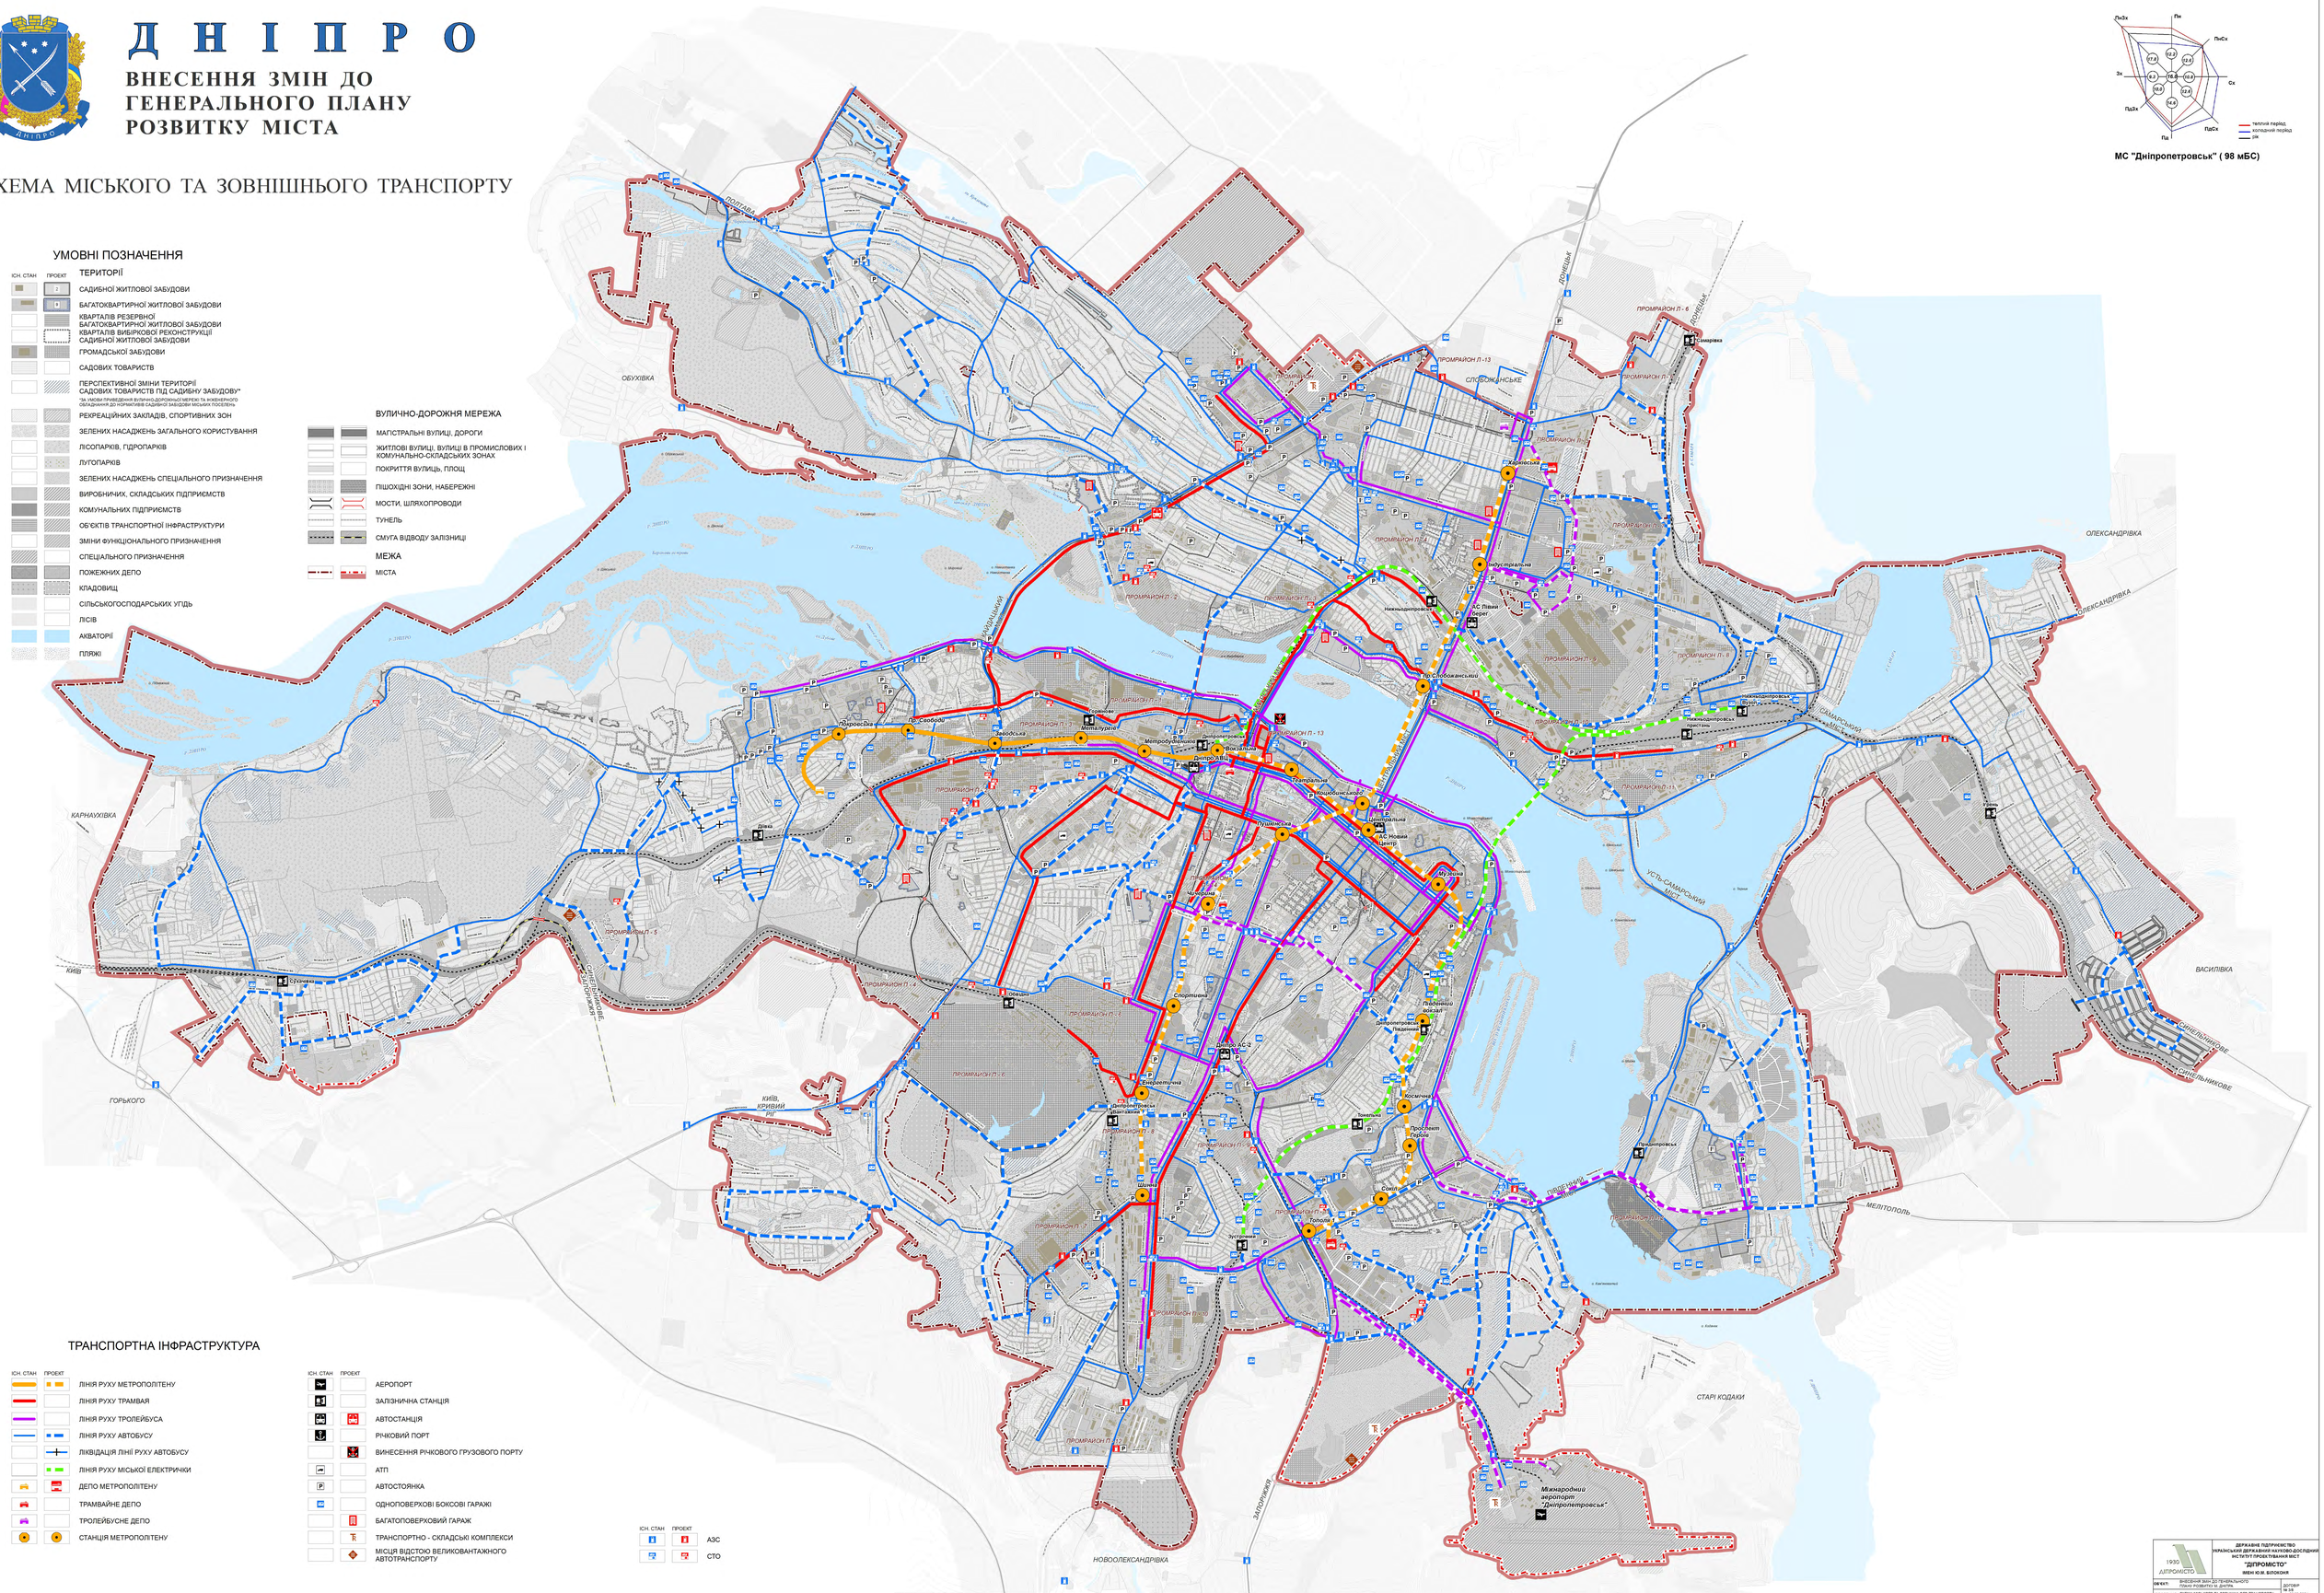
СХЕМА МІСЬКОГО ТА ЗОВНІШНЬОГО ТРАНСПОРТУ